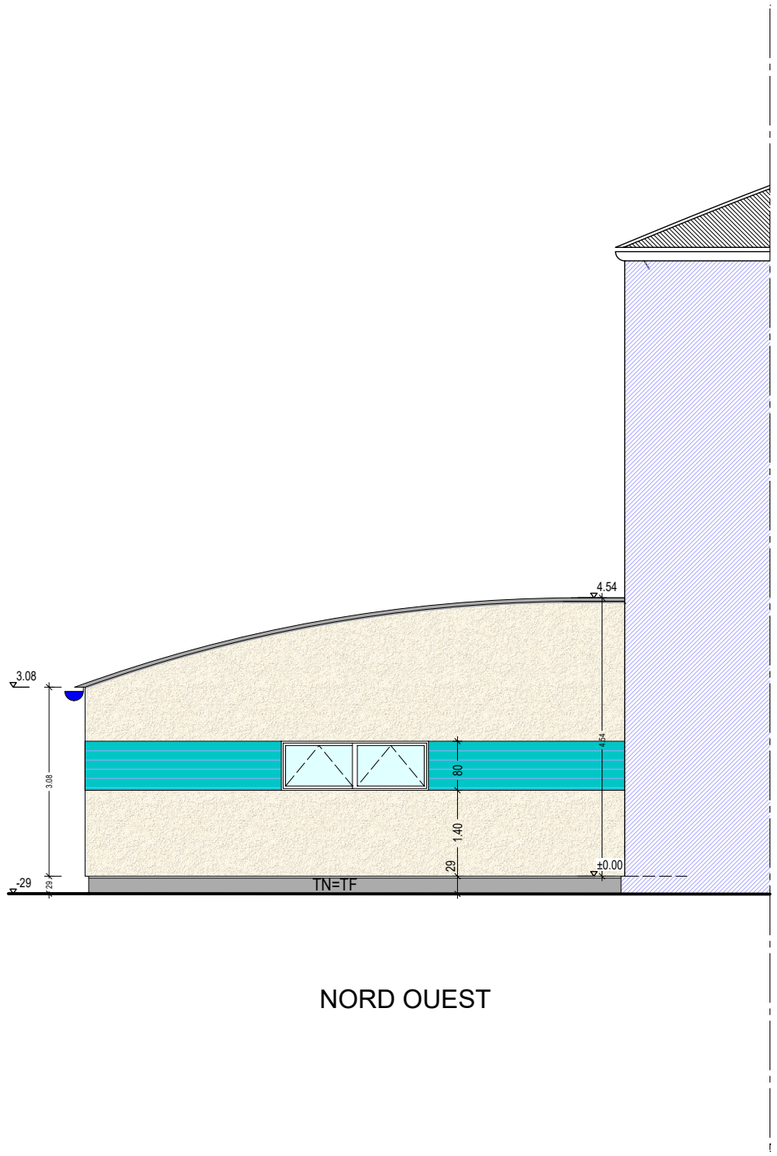

NORD OUEST

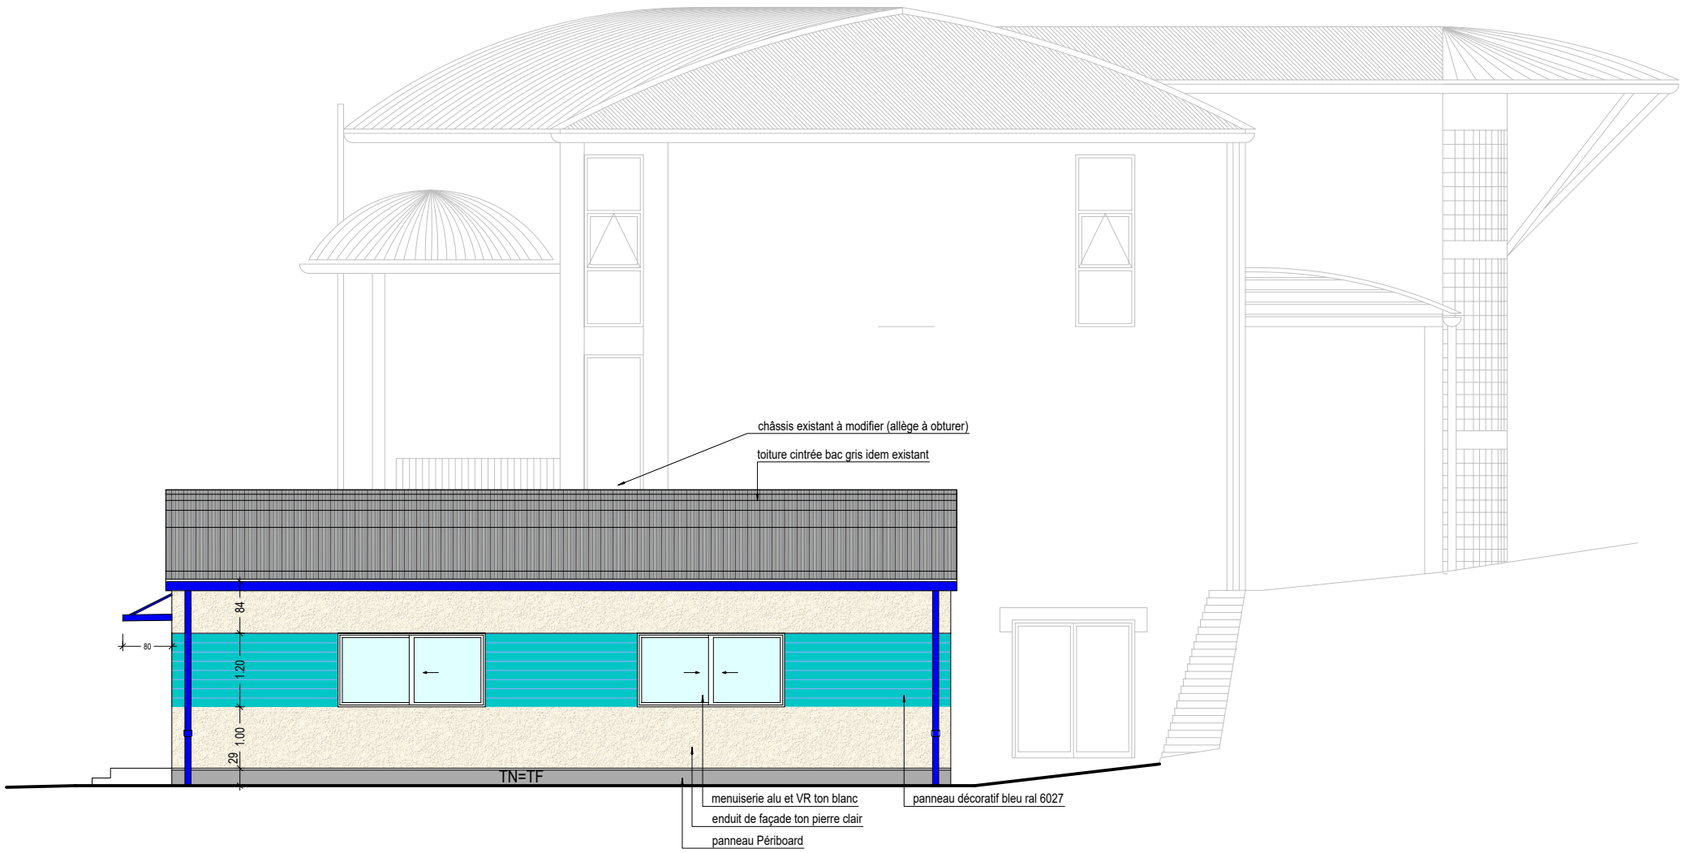

NORD EST

ArchiGap
Christophe CULOMA
Architecte DPLG
06 48 16 24 66 / contact@archigap.fr
Bâtiment LA FERME n°301
MICROPOLIS - GAP 05000

FACADES NORD OUEST&NORD EST - ETAT FUTUR

Echelle: 1/100

N° dossier	Date	Phase	Modification	n° Plan
A 19.18	30/04/2021	PRO		7