


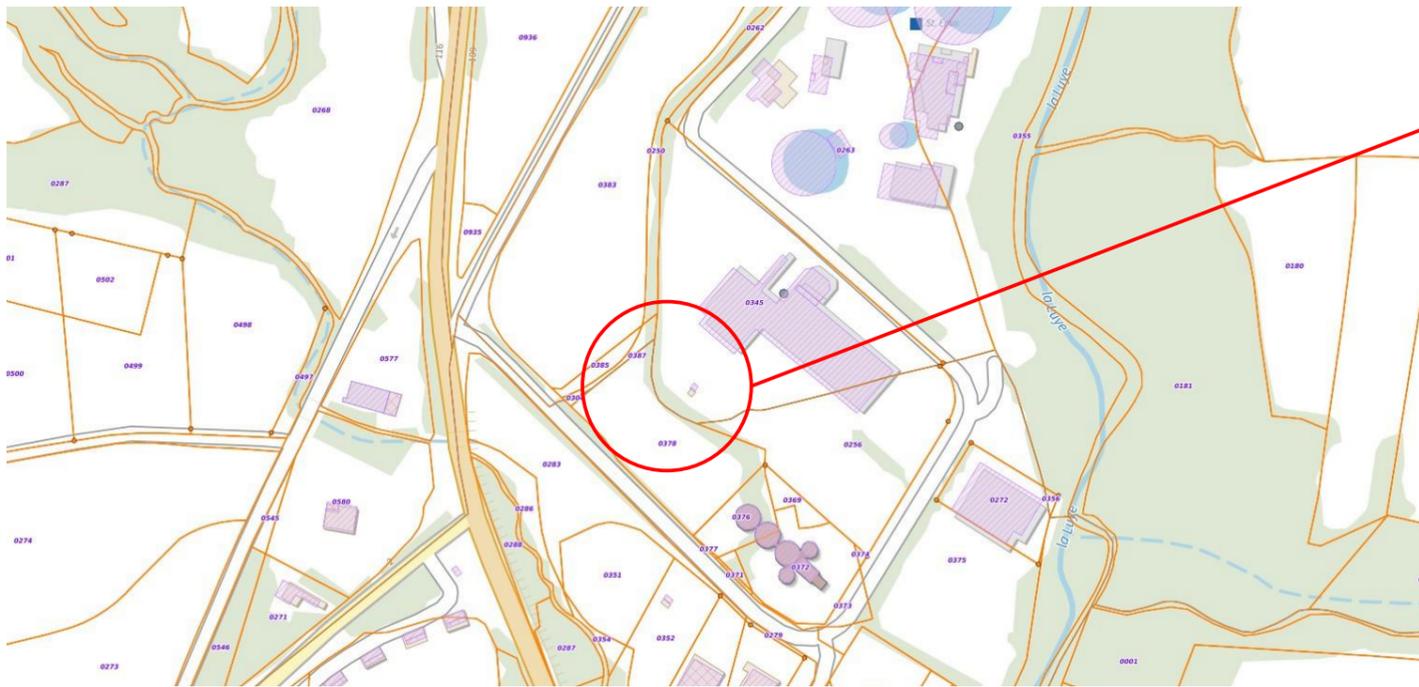

PLAN DE SITUATION



PLAN DE SITUATION

PROJET



VUE AERIENNE

Fabrice MICALLEF
 Architecte DPLG
 MATTAINCOURT 88500
 Tél. 03.29.37.15.75 - Fax 03.29.37.53.90

PLAN DE SITUATION

Maître d'ouvrage	Projet	Echelle	Edition - Date	Architecte	Numéro de pièces
VILLE DE GAP	Construction	Ech: .	Permis de construire - Octobre - 2021	Fabrice MICALLEF Architecte DPLG - 2 rue Général Leclerc - 88500 MATTAINCOURT tel: 0329371575 - fax 0329375390 - f.micallef@archi.link	PC 1