


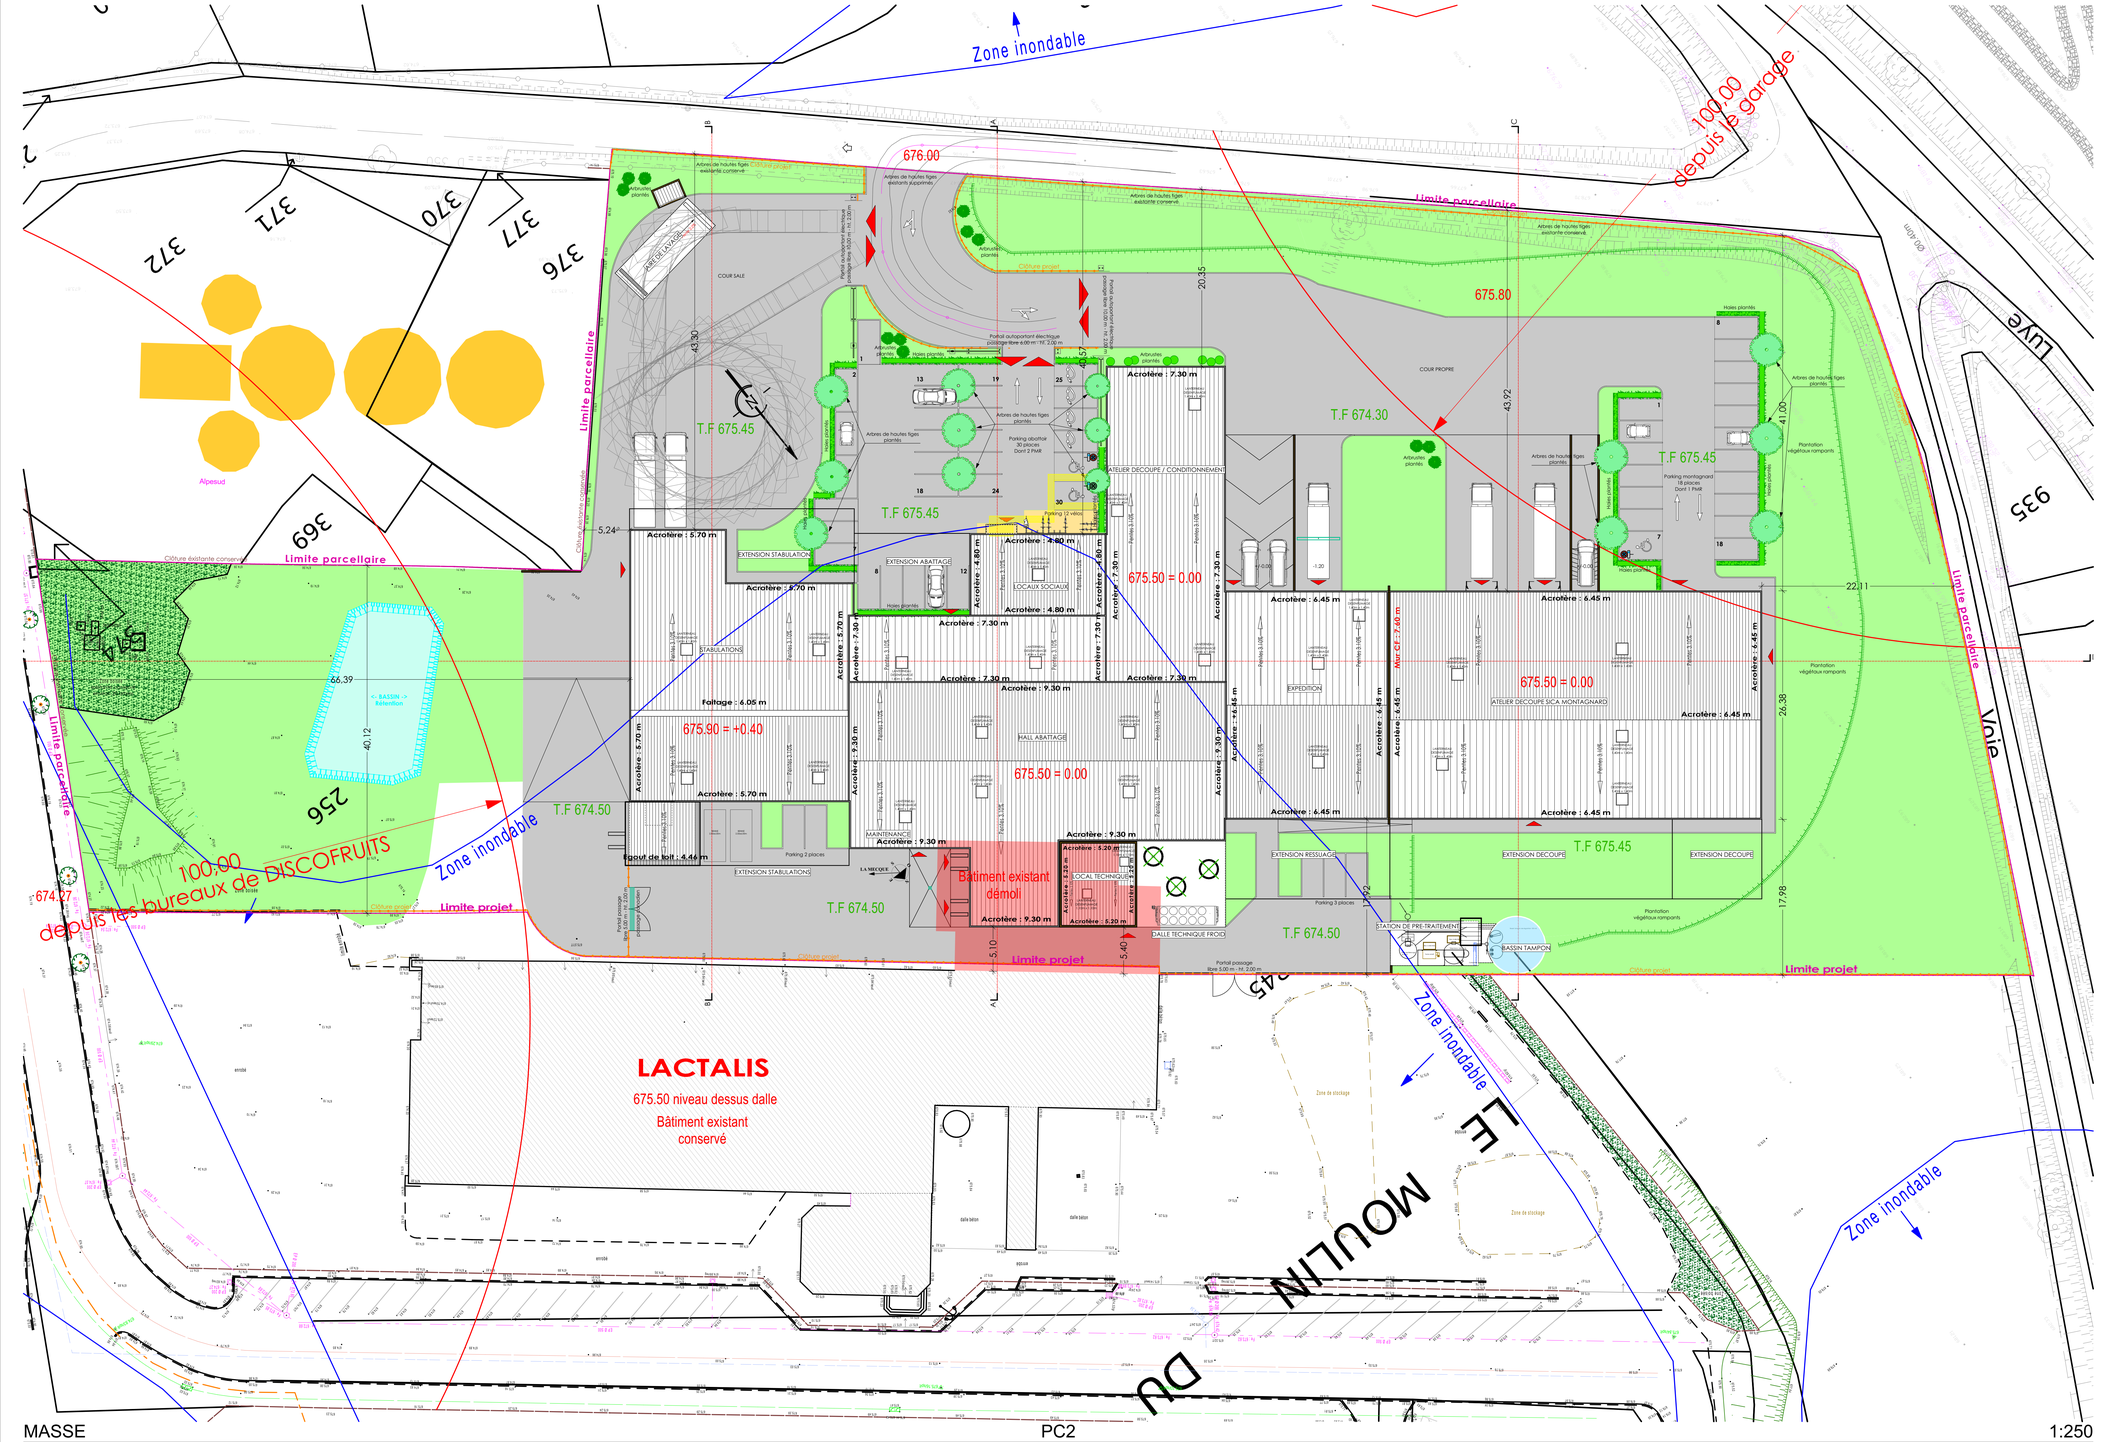


- Clôture traitée par une maille métallique soudée de couleur grise.
- Supports métalliques, sans jambage, de couleur grise, à profile fermé et sans dés de fondations apparents.
- Hauteur de la clôture 1.80 m.

CLOTURE 1:50

674.43 Niveau altimétrique existant
675.90 = +0.40 Niveau altimétrique dessus dallage
T.F 676.00 Niveau altimétrique projet
Bâtiment existant
Bâtiment existant démoli

| TABLEAU DES SURFACES | | Section 8M / Parcelle: |
|---|---|---|
| Terrain | 16 488 m² | P.L.U. du 27/09/19 |
| Espace Vert | 6268 m² | Bureau: 1pc/50 m² S. de P. |
| Pavés | 29 m² | Activités: 1pc/10 m² S. de P. |
| Dalle béton | 277 m² | Ht maxi. 10 m |
| Enrobé | 5453 m² | 1arbre/150 m² de terrain |
| Surface de plancher | 3979 m² | |
| Emprise au sol | 4303 m² | |

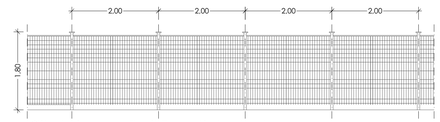SURFACE DE PLANCHER
- la partie atelier découpe déconditionnement de 405 m²
- la partie ressuage expédition de 473 m²
- la partie découpe montagnard de 1059 m²
- la partie abattage de 1069 m²
- la partie bureaux et locaux sociaux de 205 m²
- la partie stabulation de 637 m²
- les locaux techniques de 80 m²

Maître d'ouvrage :
# VILLE DE GAP
adresse
LE MOULIN DU PRE - 05 000 GAP
## Construction

## Dossier de Permis de Construire
Demande de pièces manquantes

PROJET

Novembre 2021

Dossier graphique comprenant :

- PC 2a: PLAN DE MASSE


Ikar INGENIERIE
Maître d'oeuvre
IKAR INGENIERIE S.a.r.l.
1 rue de l'Espérance 68120 PFASTATT
Tel : 03.62.53.25.50.

Fabrice MICALLEF
Architecte DPLG
MATTAINCOURT 88500
Tél. 03.29.37.15.75 - Fax 03.29.37.53.90

Architecte
**Fabrice MICALLEF** - 2 rue Général Leclerc 88500 MATTAINCOURT
Tel: 0329371575 - Fax: 0329375390
f.micallef@archi.link / www.architecte-micallef.com


MASSE PC2 1:250