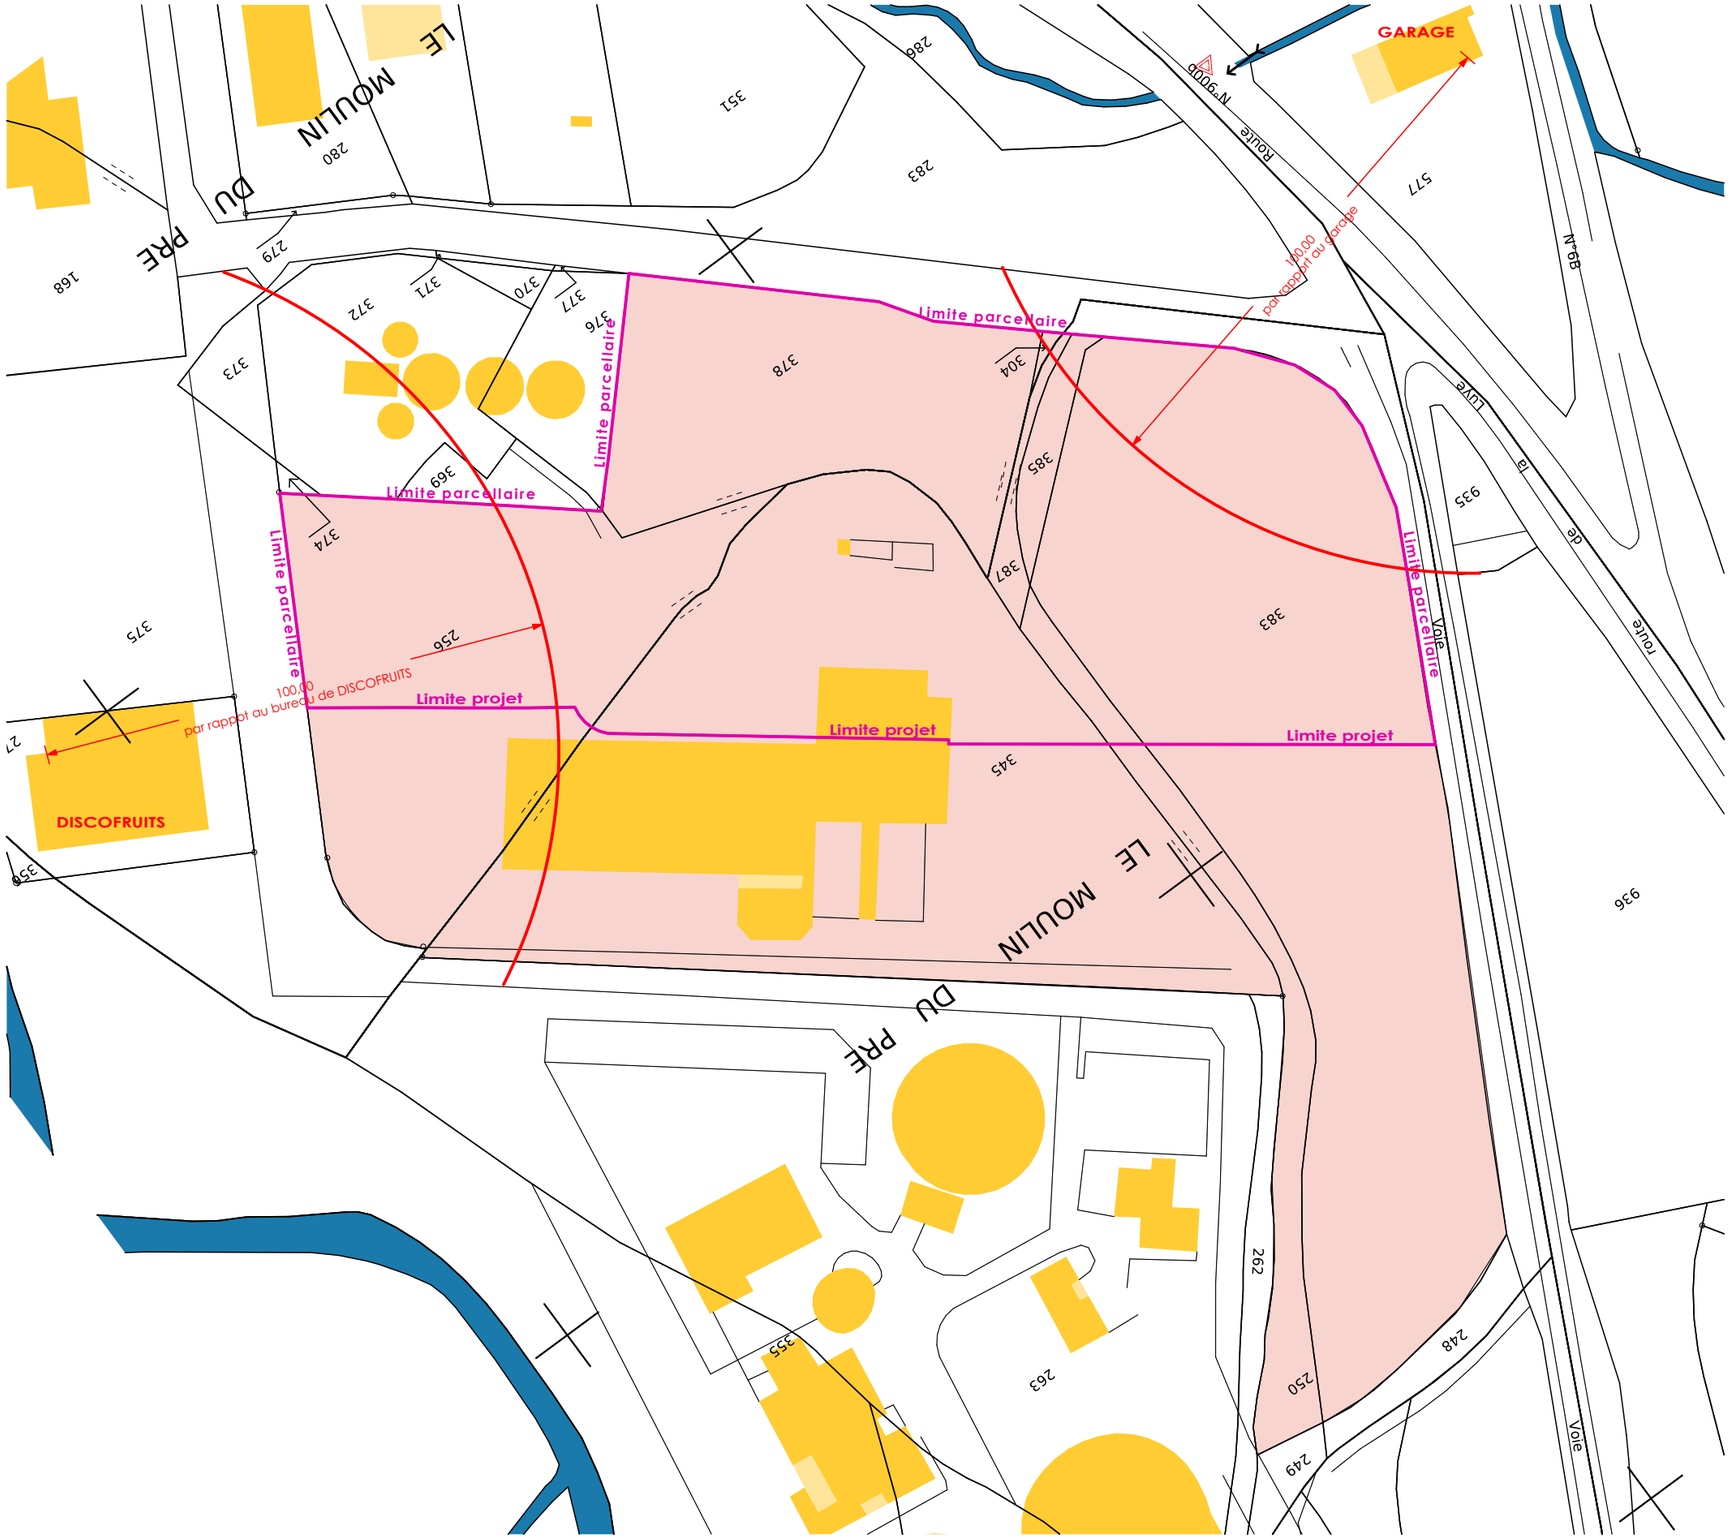

Bâtiment existant

Emprise foncié du projet

Limite parcelles impactées par le projet

LEGENDE

Fabrice MICALLEF
Architecte DPLG
MATTAINCOURT 88500
Tél. 03.29.37.15.75 - Fax 03.29.37.53.90

PLAN DE MASSE

Demande de pièces manquantes

PLAN DE MASSE

Maître d'ouvrage	Projet	Echelle	Edition - Date	Architecte	Numéro de pièces
VILLE DE GAP	Construction	Ech: .	Permis de construire - Novembre - 2021	Fabrice MICALLEF Architecte DPLG - 2 rue Général Leclerc - 88500 MATTAINCOURT tel: 0329371575 - fax 0329375390 - f.micallef@archi.link	PC 2b