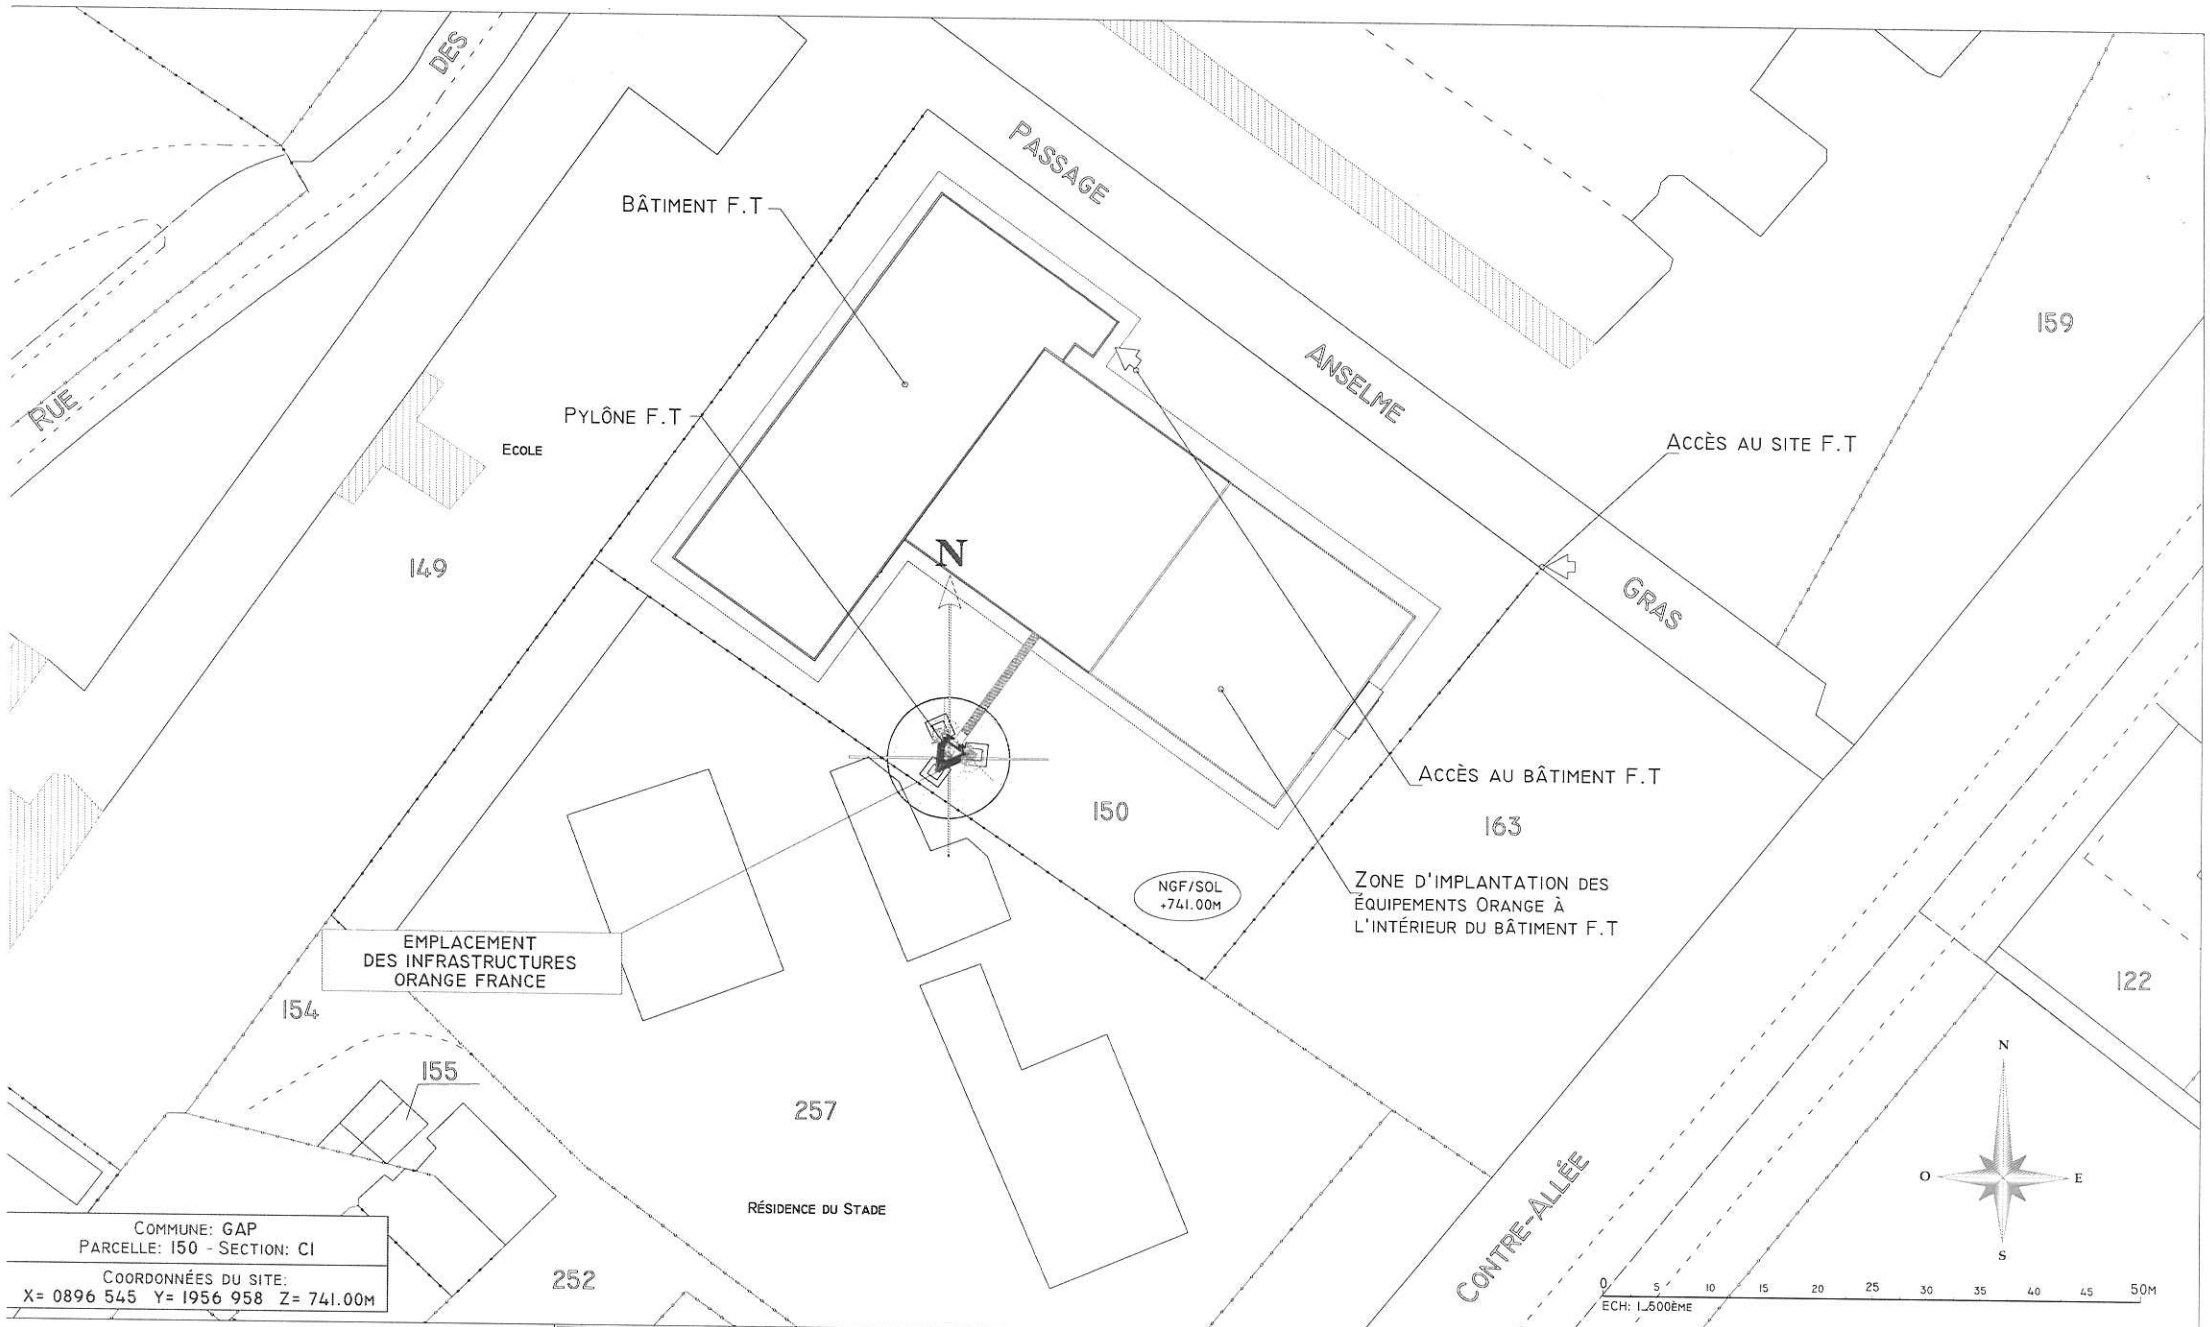

orange™

PLAN DE SITUATION DU TERRAIN

GAP_JAURES_FT

Etat du dossier :	Code NIDT	Code Site	Echelle :
DIM	00007609J4	N000096040	1/500

Ind	Observation	Date	Entreprise	Dessinateur
E	EMISSION POUR DIM 5G	02/08/21	AXIANS	FCo
D	DOE_LORA	25/04/2018	SNEF	FBE
C	AJOUT_FH	18/09/2017	SPIE	A.R
B	DOE_SWAP_NOKIA_2G/3G	07/10/2016	PROEF	D.S
A	EMISSION_ORIGINALE_DES_PLANS_DU_DOSSIER_D\OUVRAGE_EXECUTE	14/04/2014	GRANIOU	L.DAUGAN

CE DOCUMENT EST LA PROPRIETE D'ORANGE IL NE PEUT ETRE COMMUNIQUE OU REPRODUIT SANS AUTORISATION

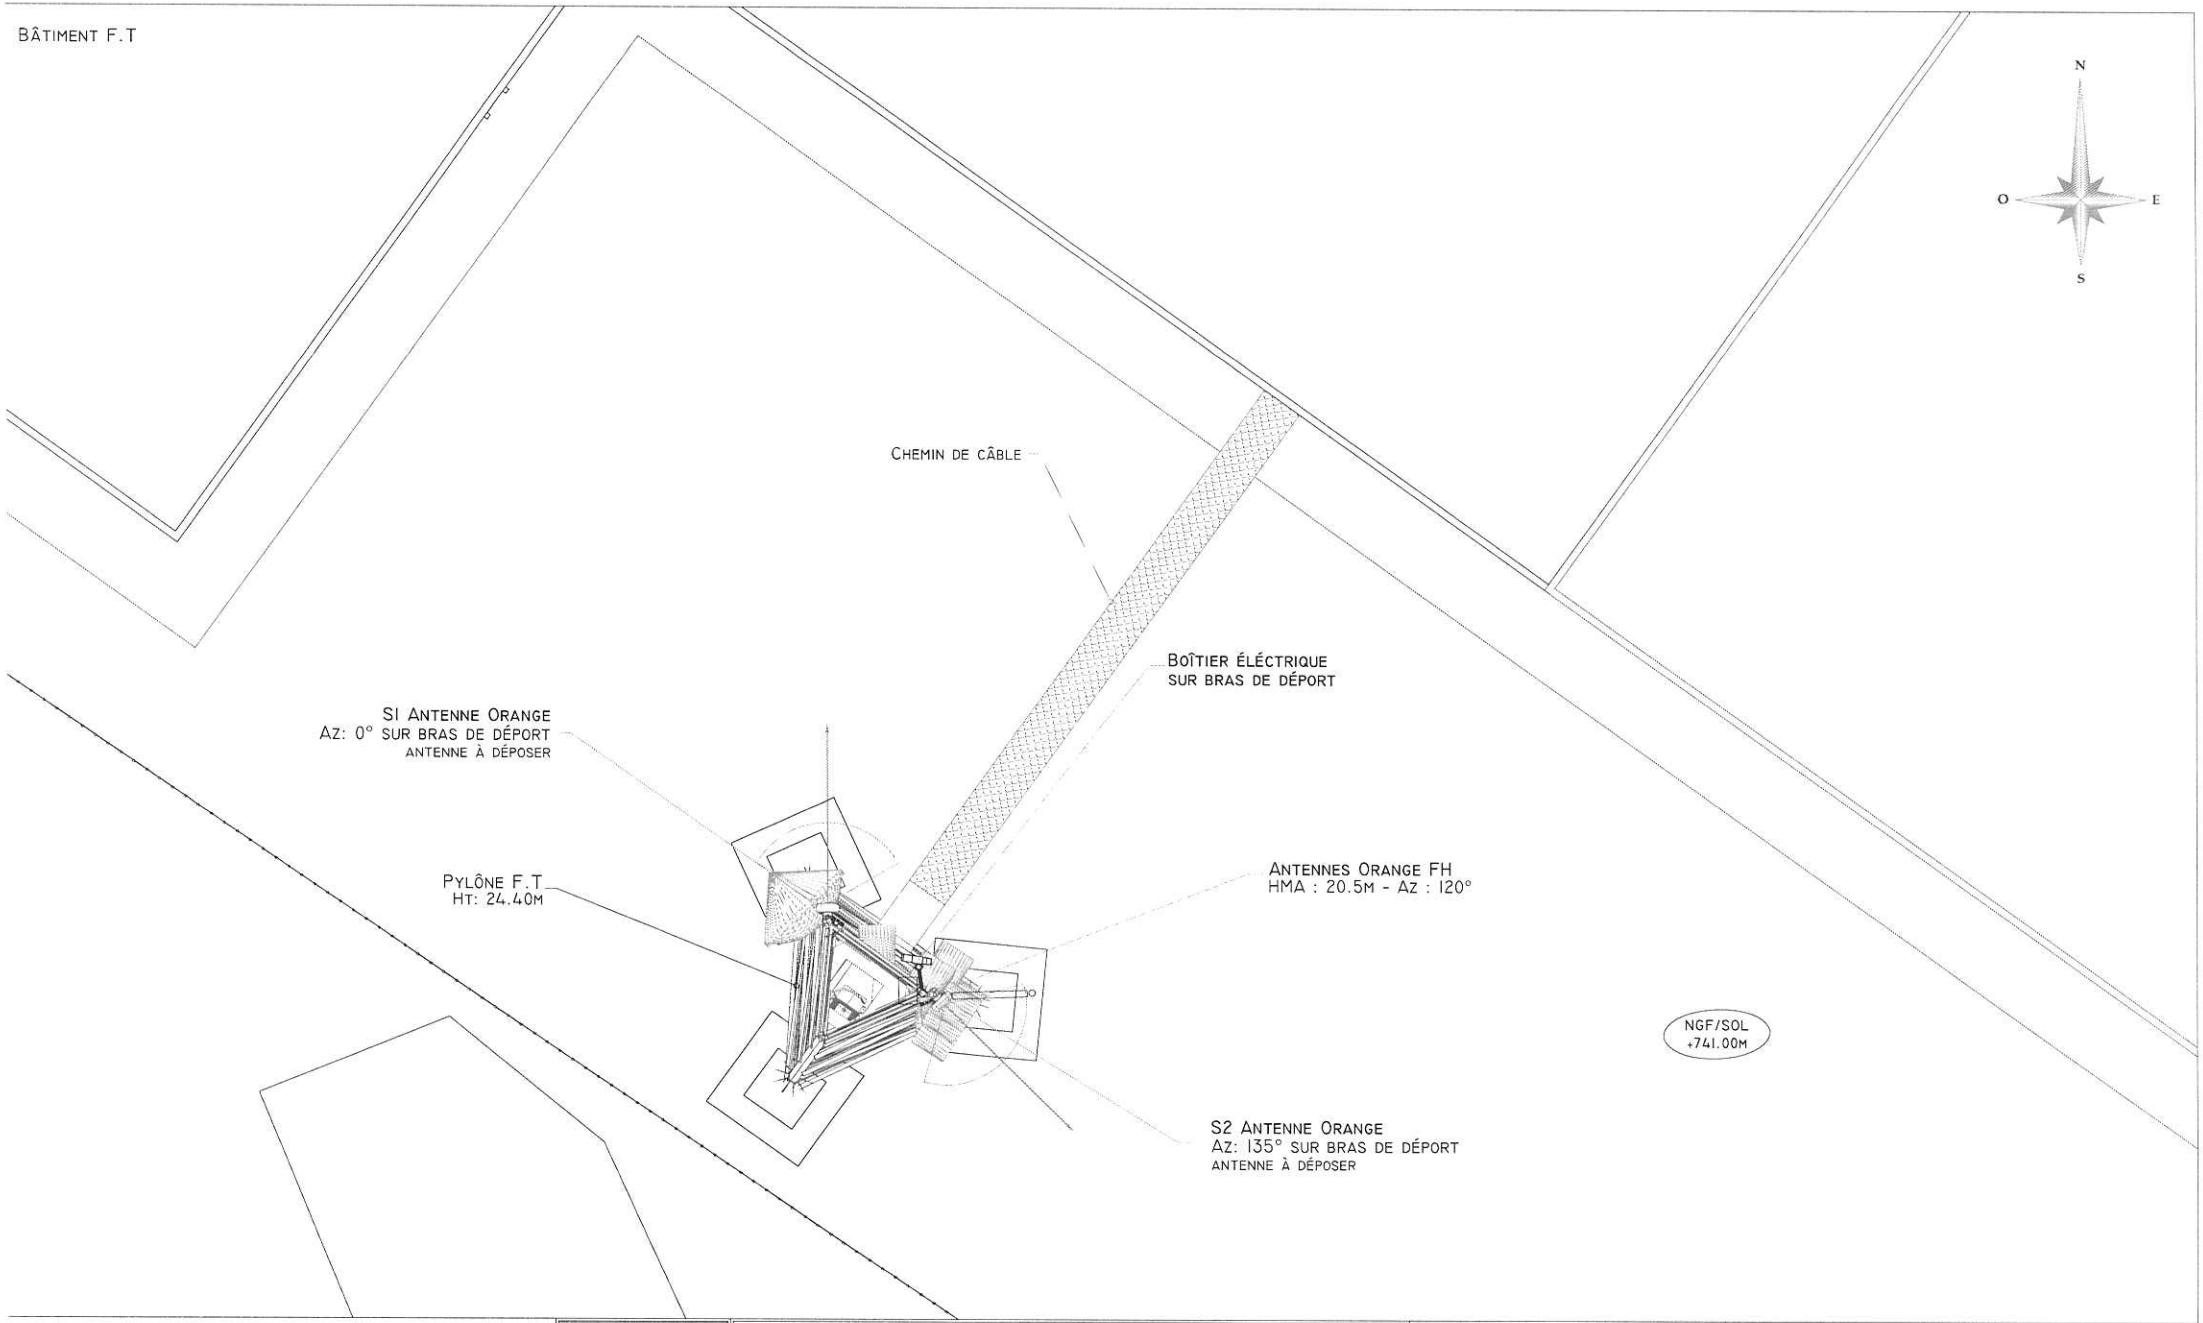

Ech: 1/100

0 . 1 . 2 . 3 . 4 . 5m

orange™

PLAN MASSE – EXISTANT

GAP_JAURES_FT

Etat du dossier :	Code NIDT	Code Site	Echelle :
DIM	00007609J4	N000096040	1/100

Ind	Observation	Date	Entreprise	Dessinateur
E	SWAP_NOKIA	29/08/2019	NOKIA	NOKIA
D	DOE_LORA	25/04/2018	SNEF	FBE
C	AJOUT_FH	18/09/2017	SPIE	A.R
B	DOE_SWAP_NOKIA_2G/3G	07/10/2016	PROEF	D.S
F	EMISSION POUR DIM 5G	02/08/21	AXIANS	FCo

CE DOCUMENT EST LA PROPRIETE D'ORANGE IL NE PEUT ETRE COMMUNIQUE OU REPRODUIT SANS AUTORISATION

BÂTIMENT F.T

N
O E
S

CHEMIN DE CÂBLE

BOÎTIER ÉLÉCTRIQUE
SUR BRAS DE DÉPORT
à installer

Secteur 1 Az 0°
ORANGE FRANCE
Antenne composée:
1 antenne 5G
HBA: 23.95m/764.95mNGF
1 antenne
HBA: 21.70m/762.70mNGF
Antenne à installer

BOÎTIER ÉLÉCTRIQUE
SUR BRAS DE DÉPORT

PYLÔNE F.T
HT: 24.40M

ANTENNES ORANGE FH
HMA : 20.5M - Az : 120°

NGF/SOL
+741.00M

Secteur 2 Az 135°
ORANGE FRANCE
Antenne composée:
1 antenne 5G
HBA: 23.95m/764.95mNGF
1 antenne
HBA: 21.70m/762.70mNGF
Antenne à installer

Ech: 1/100
0 . 1 . 2 . 3 . 4 . 5m

orange™

PLAN MASSE - PROJET			
GAP_JAURES_FT			
Etat du dossier :	Code NIDT	Code Site	Echelle :
DIM	00007609J4	N000096040	1/100

Ind	Observation	Date	Entreprise	Dessinateur
E	SWAP_NOKIA	29/08/2019	NOKIA	NOKIA
D	DOE_LORA	25/04/2018	SNEF	FBE
C	AJOUT_FH	18/09/2017	SPIE	A.R
B	DOE_SWAP_NOKIA_2G/3G	07/10/2016	PROEF	D.S
F	EMISSION POUR DIM 5G	02/08/21	AXIANS	FCo

CE DOCUMENT EST LA PROPRIETE D'ORANGE IL NE PEUT ETRE COMMUNIQUE OU REPRODUIT SANS AUTORISATION

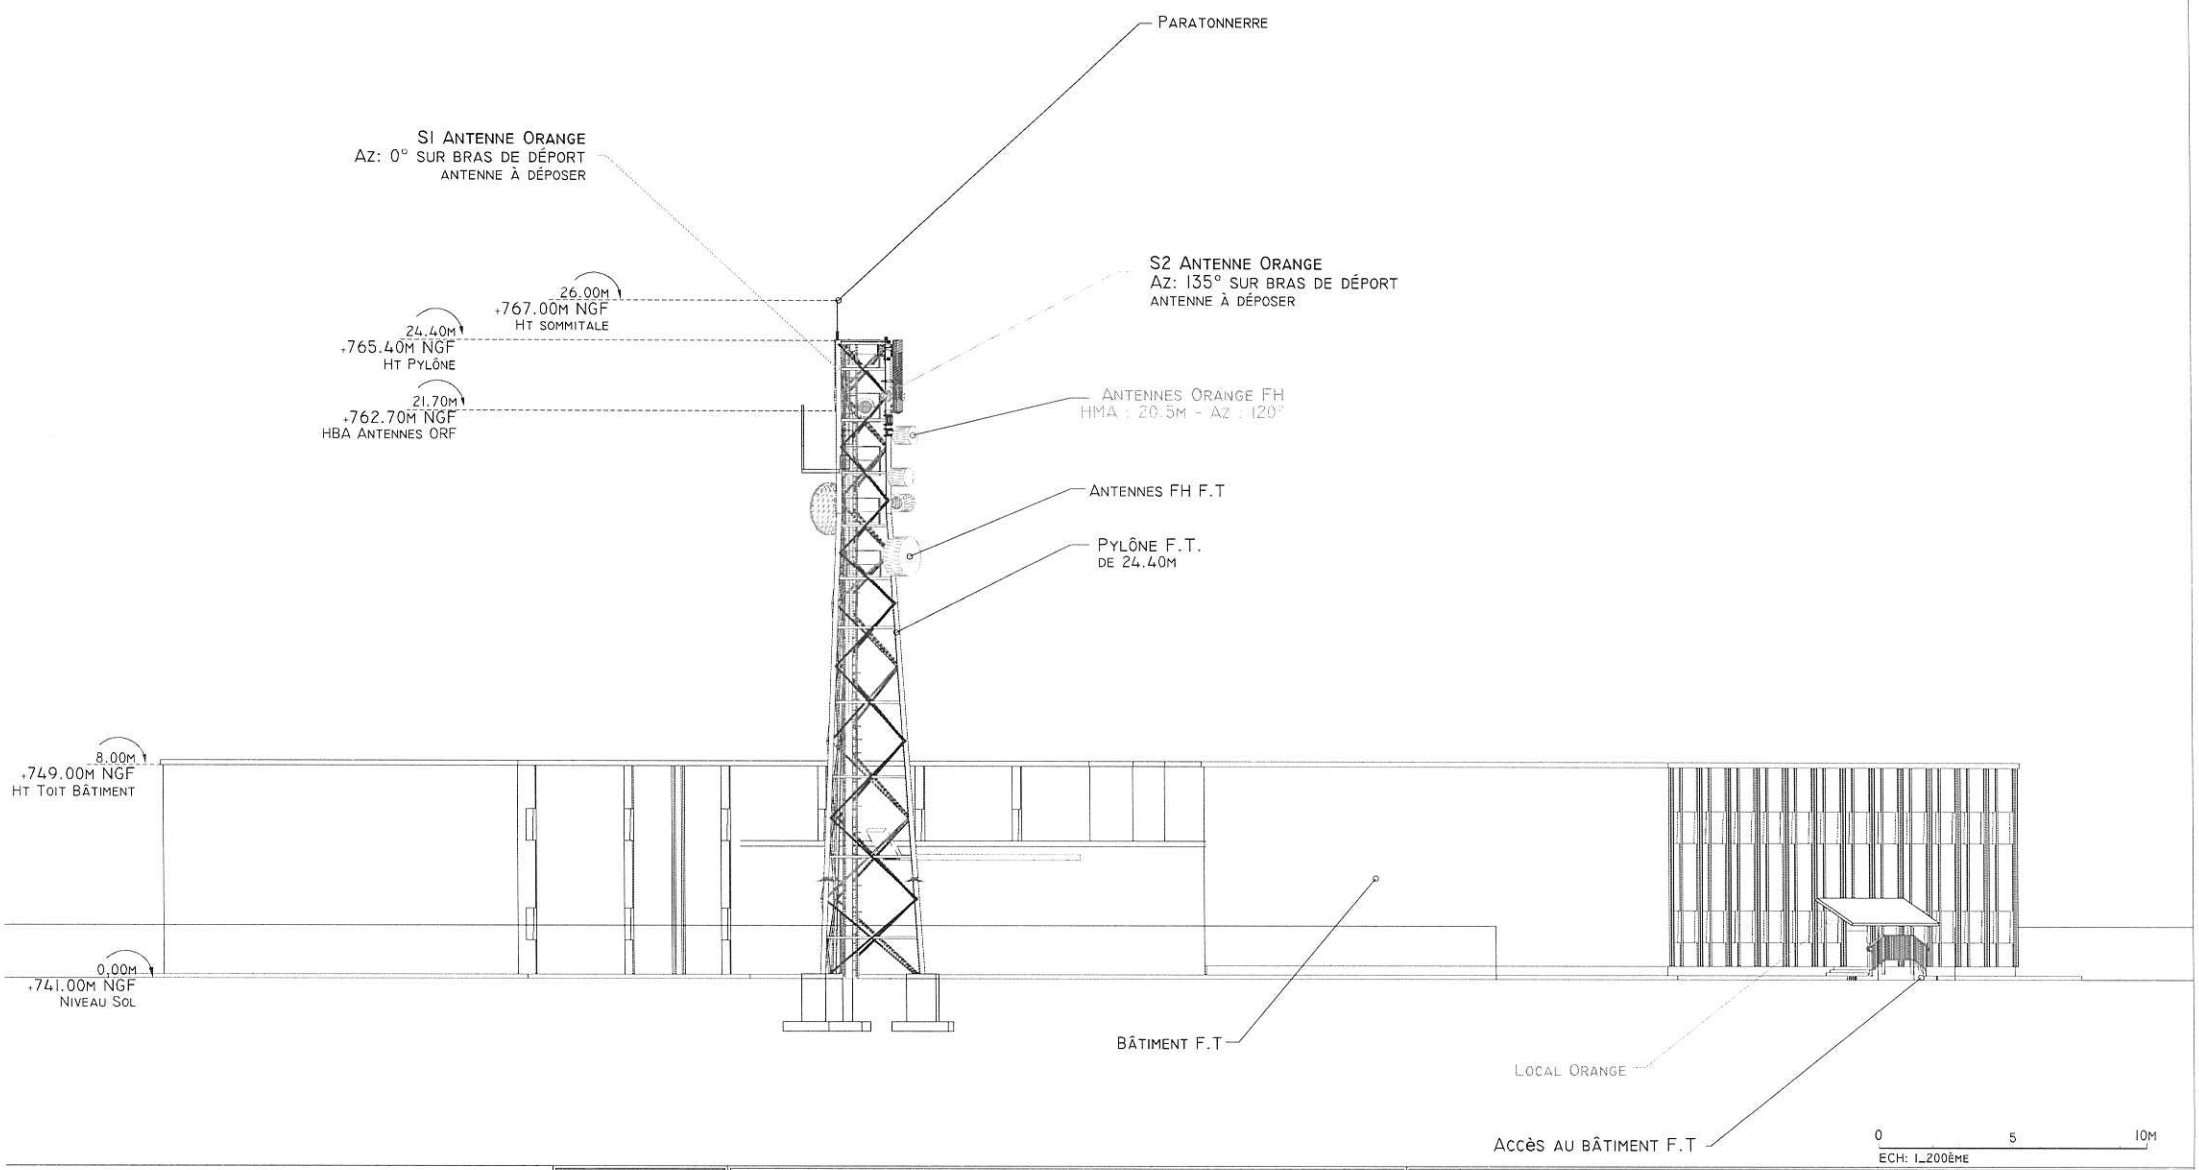

orange™

PLAN ELEVATION – EXISTANT			
GAP_JAURES_FT			
Etat du dossier :	Code NIDT	Code Site	Echelle :
DIM	00007609J4	N000096040	1/200

Ind	Observation	Date	Entreprise	Dessinateur
E	SWAP_NOKIA	29/08/2019	NOKIA	NOKIA
D	DOE_LORA	25/04/2018	SNEF	FBE
C	AJOUT_FH	18/09/2017	SPIE	A.R
B	DOE_SWAP_NOKIA_2G/3G	07/10/2016	PROEF	D.S
F	EMISSION POUR DIM 5G	02/08/21	AXIANS	FCo

CE DOCUMENT EST LA PROPRIETE D'ORANGE IL NE PEUT ETRE COMMUNIQUE OU REPRODUIT SANS AUTORISATION

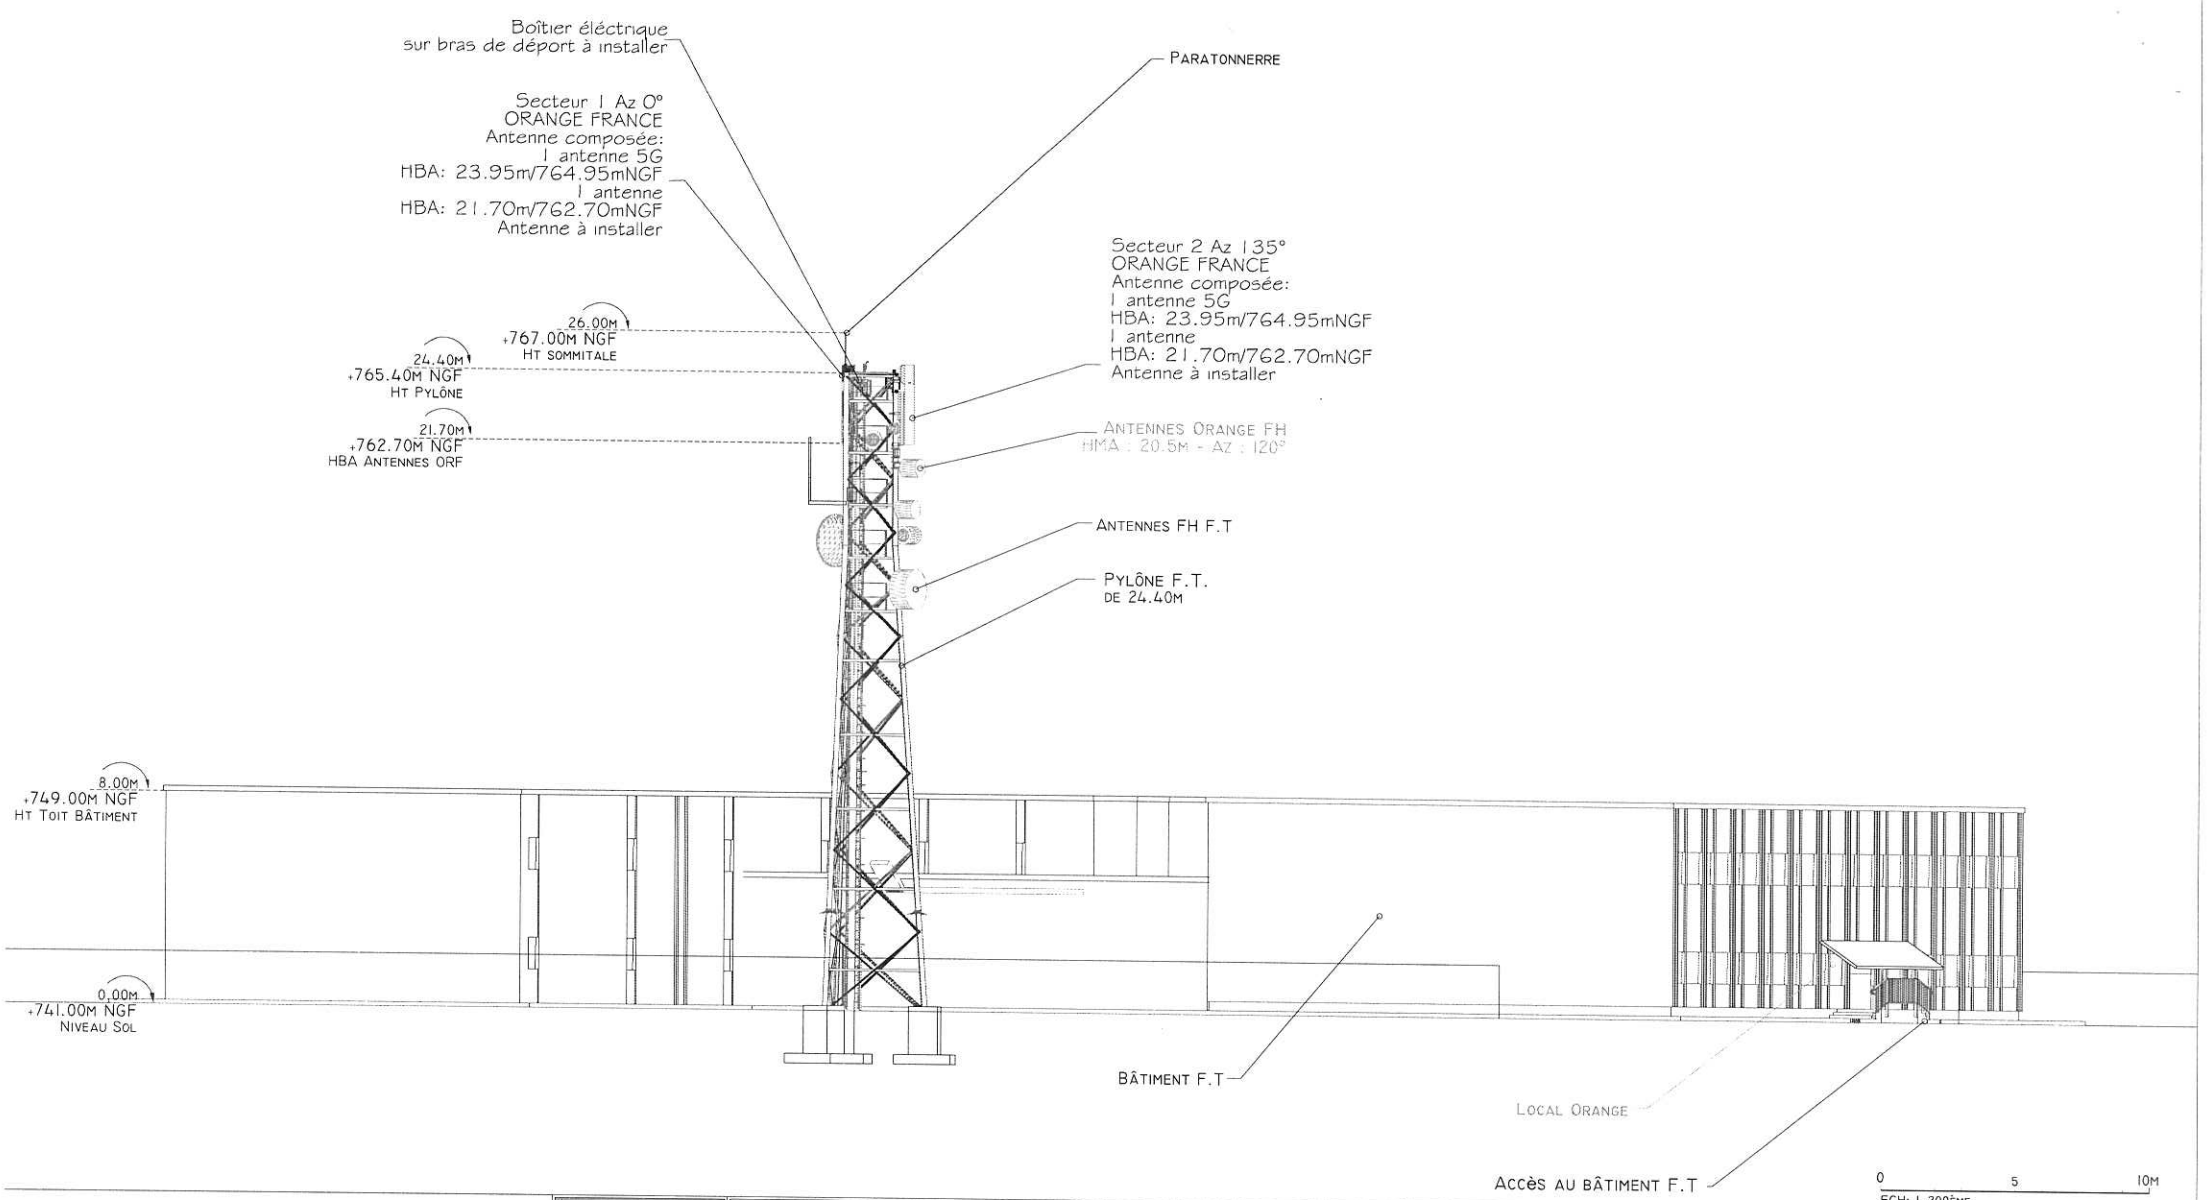

orange™

PLAN ELEVATION – PROJET			
GAP_JAURES_FT			
Etat du dossier :	Code NIDT	Code Site	Echelle :
DIM	00007609J4	N000096040	1/200

Ind	Observation	Date	Entreprise	Dessinateur
E	SWAP_NOKIA	29/08/2019	NOKIA	NOKIA
D	DOE_LORA	25/04/2018	SNEF	FBE
C	AJOUT_FH	18/09/2017	SPIE	A.R
B	DOE_SWAP_NOKIA_2G/3G	07/10/2016	PROEF	D.S
F	EMISSION POUR DIM 5G	02/08/21	AXIANS	FCo

CE DOCUMENT EST LA PROPRIETE D'ORANGE IL NE PEUT ETRE COMMUNIQUE OU REPRODUIT SANS AUTORISATION