

PLAN LOCAL D'URBANISME

- 1 - Rapport de présentation
 - 1.1 - Diagnostic territorial / Etat Initial de l'Environnement
 - 1.2 - Justification des choix
 - 1.3 - Évaluation Environnementale
- 2 - Projet d'Aménagement et de Développement Durable (PADD)
- 3 - Orientations d'Aménagement et de Programmation (OAP)
- 4 - Règlements et documents graphiques
 - 4.1 - Règlement écrit
 - 4.2 - Documents graphiques
- 5 - Annexes
 - 5.1 - Annexes Sanitaires**
 - 5.2 - Plan de Prévention des Risques Naturels Prévisibles
 - 5.3 - Autres Servitudes d'Utilité Publique
 - 5.4 - Autres annexes informatives




PLU arrêté le 27 janvier 2017

Approuvé par délibération du Conseil Municipal du 2 février 2018



Le Maire, Roger DIDIER

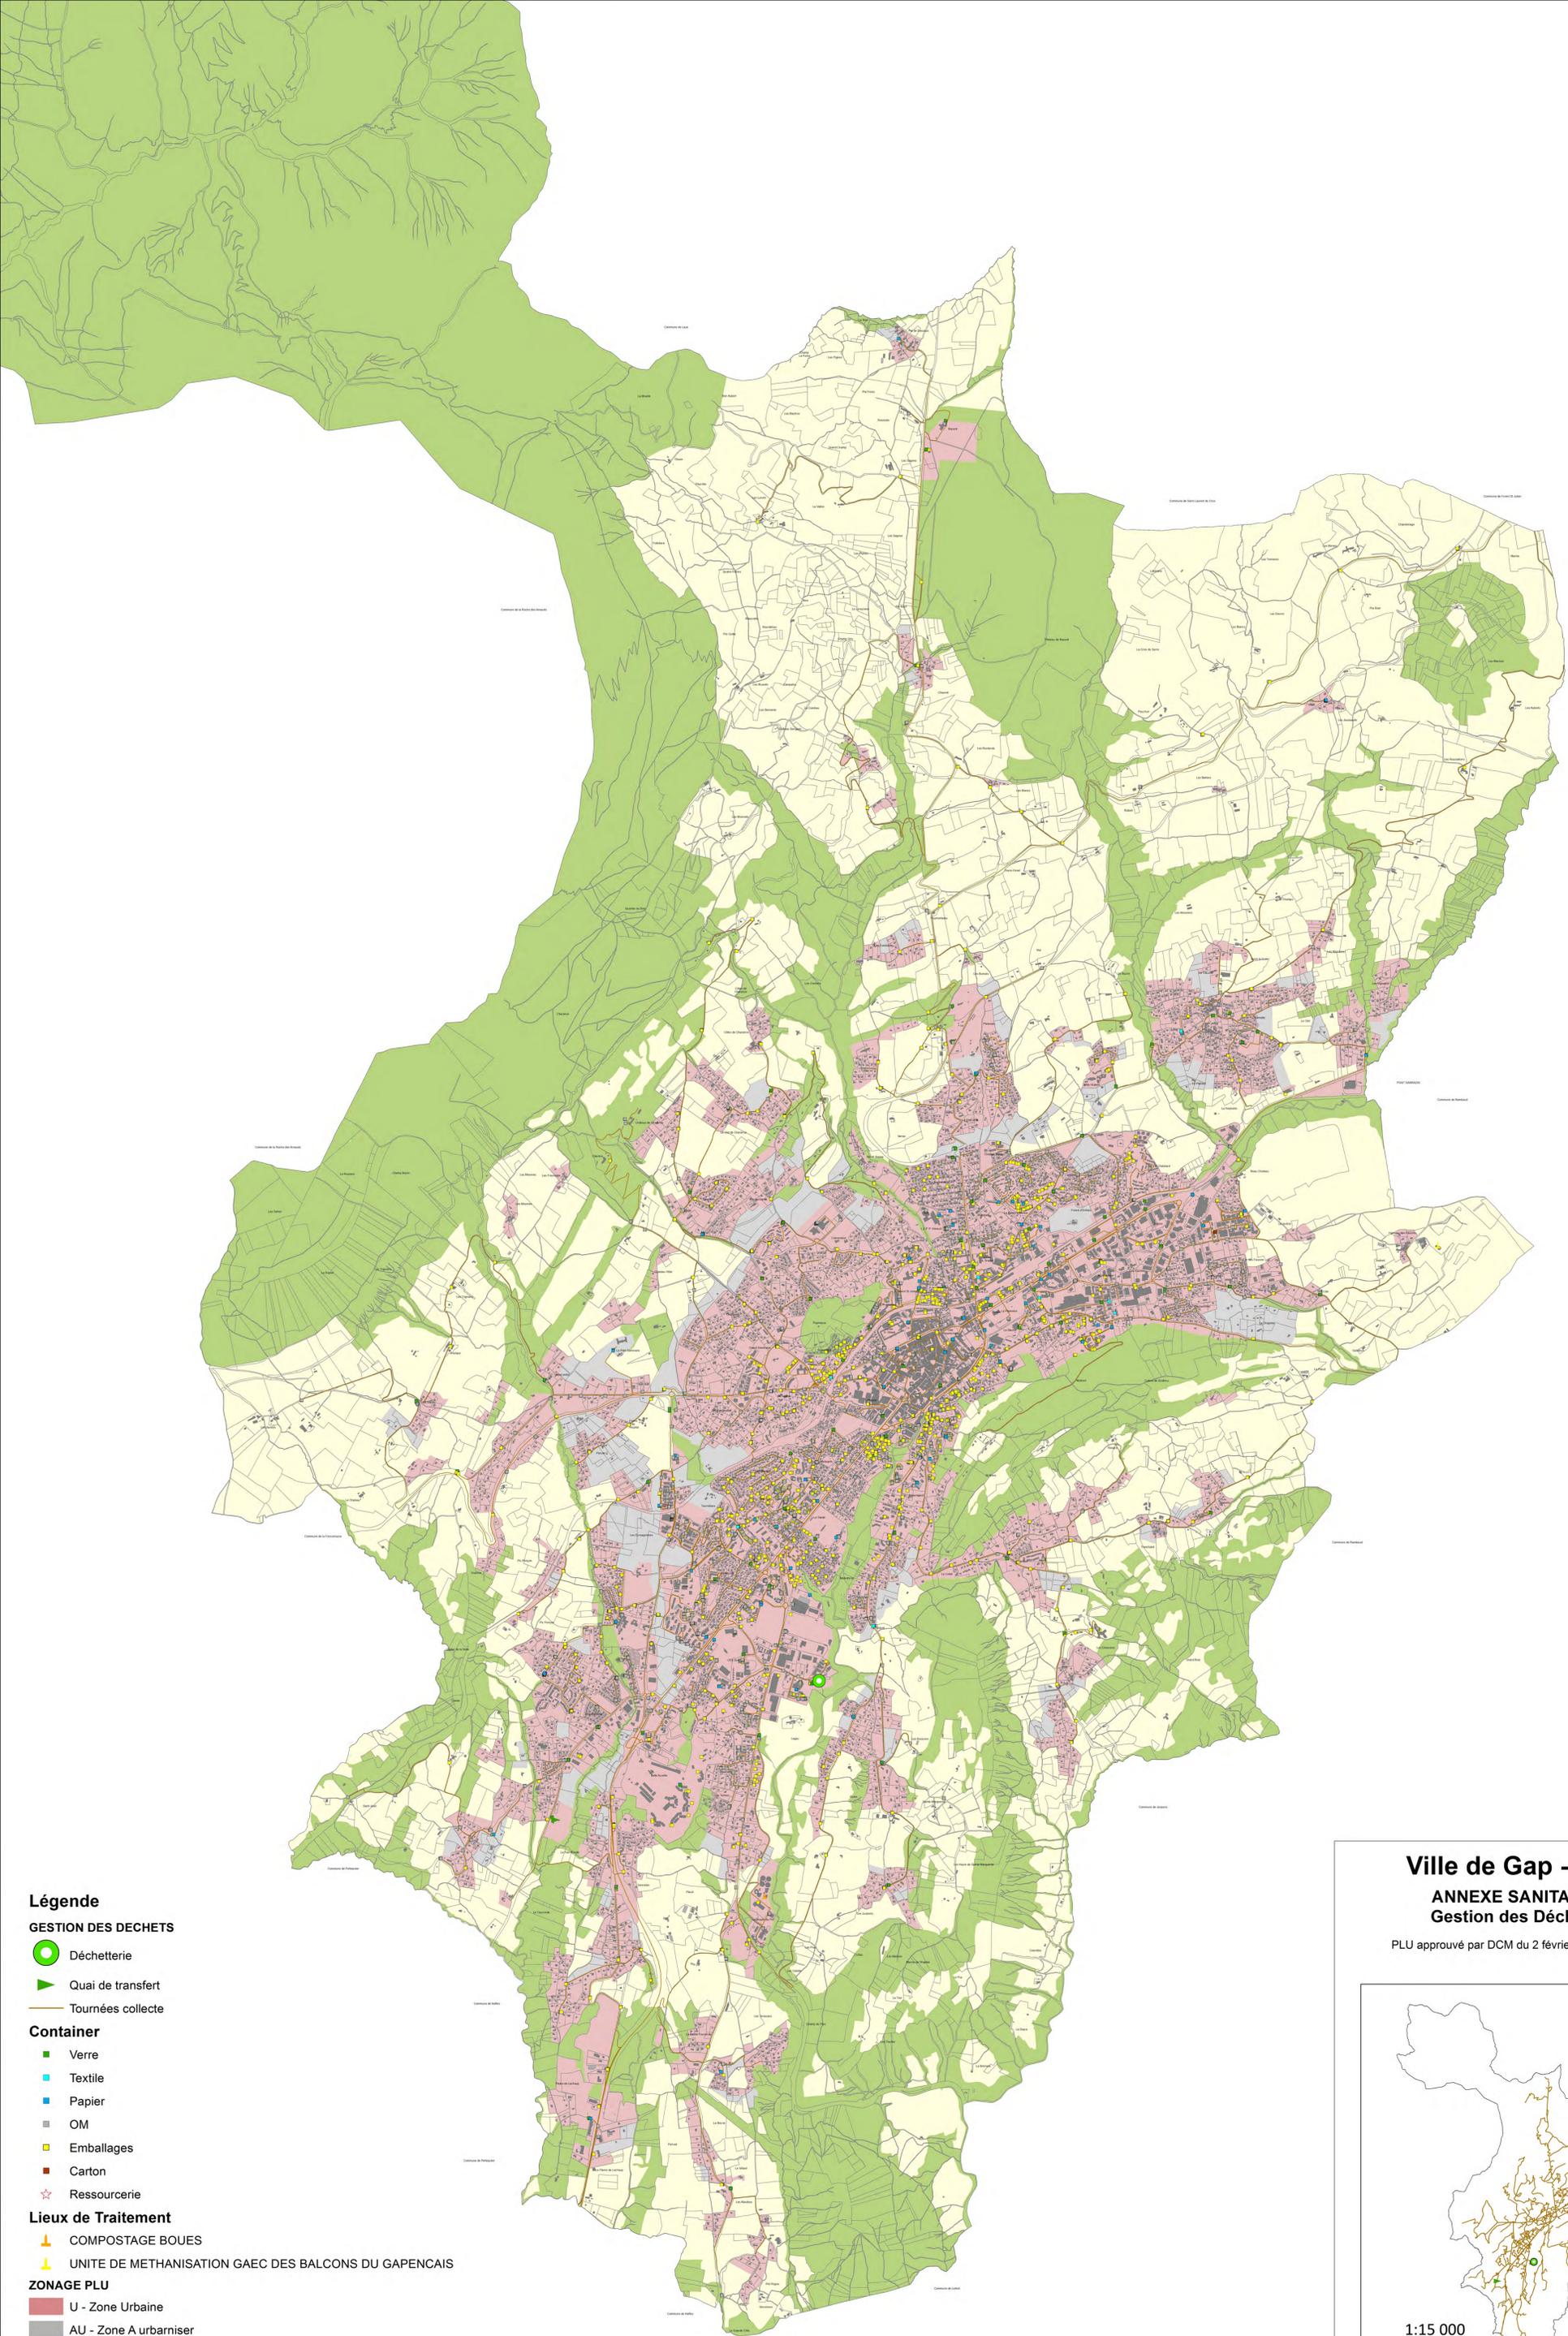

- Légende**
- GESTION DES DECHETS**
- Déchetterie
 - Quai de transfert
 - Tournées collectes
- Conteneur**
- Verre
 - Textile
 - Papier
 - OM
 - Emballages
 - Carton
 - Ressourcerie
- Lieux de Traitement**
- COMPOSTAGE BOUES
 - UNITE DE METHANISATION GAEC DES BALCONS DU GAPENCAIS
- ZONAGE PLU**
- U - Zone Urbaine
 - AU - Zone A urbarniser
 - A - Zone Agricole
 - N - Zone Naturelle

Ville de Gap - PLU
ANNEXE SANITAIRE
Gestion des Déchets


PLU approuvé par DCM du 2 février 2018

19 FEB. 2018
Bureau du Cadastre 95

1:15 000

Sources : Cadastre DGI 2016 / Ville de Gap - Septembre 2017

0 250 500 1 000 Mètres

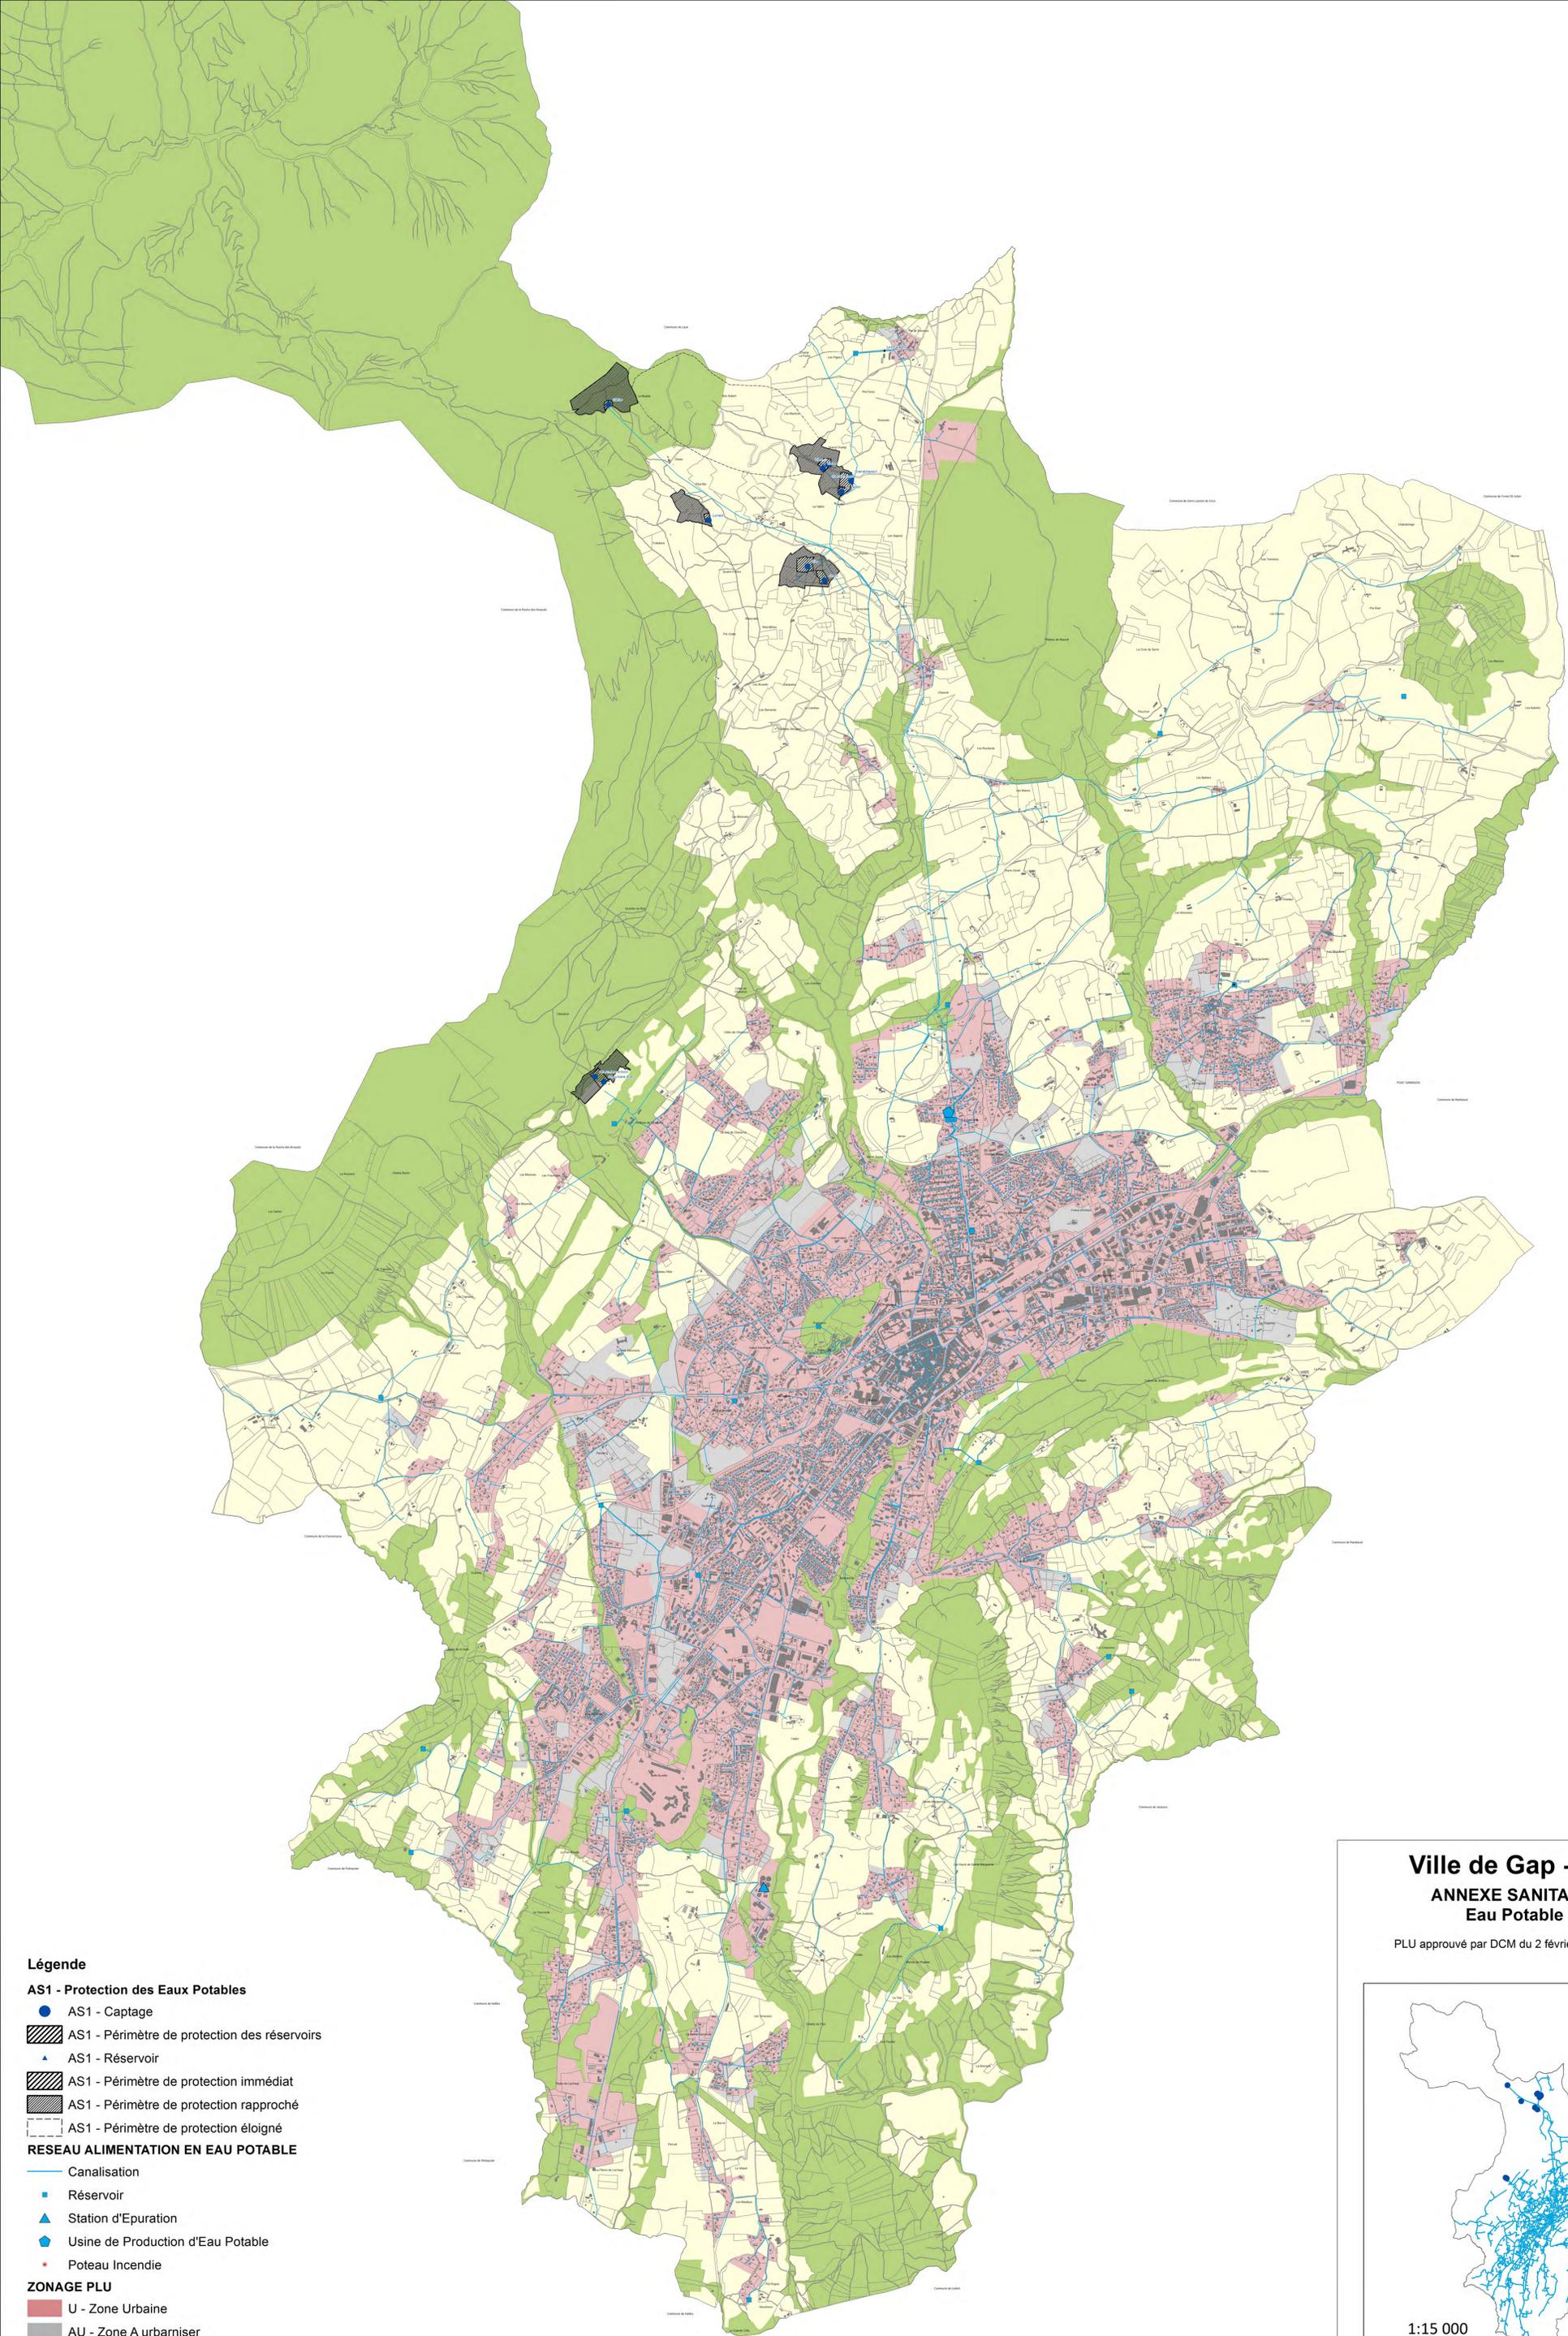

- Légende**
- AS1 - Protection des Eaux Potables**
- AS1 - Captage
 - ▨ AS1 - Périmètre de protection des réservoirs
 - ▲ AS1 - Réservoir
 - ▨ AS1 - Périmètre de protection immédiat
 - ▨ AS1 - Périmètre de protection rapproché
 - ▨ AS1 - Périmètre de protection éloigné
- RESEAU ALIMENTATION EN EAU POTABLE**
- Canalisation
 - Réservoir
 - ▲ Station d'Épuration
 - ◆ Usine de Production d'Eau Potable
 - Poteau Incendie
- ZONAGE PLU**
- U - Zone Urbaine
 - AU - Zone A urbarniser
 - A - Zone Agricole
 - N - Zone Naturelle

Ville de Gap - PLU
ANNEXE SANITAIRE
Eau Potable


PLU approuvé par DCM du 2 février 2018

Mise à jour de la cartographie
09 FEV. 2018
Bureau de l'Urbanisme

1:15 000

Sources : Cadastre DGI 2016 / Ville de Gap - Septembre 2017

0 250 500 1 000 Mètres

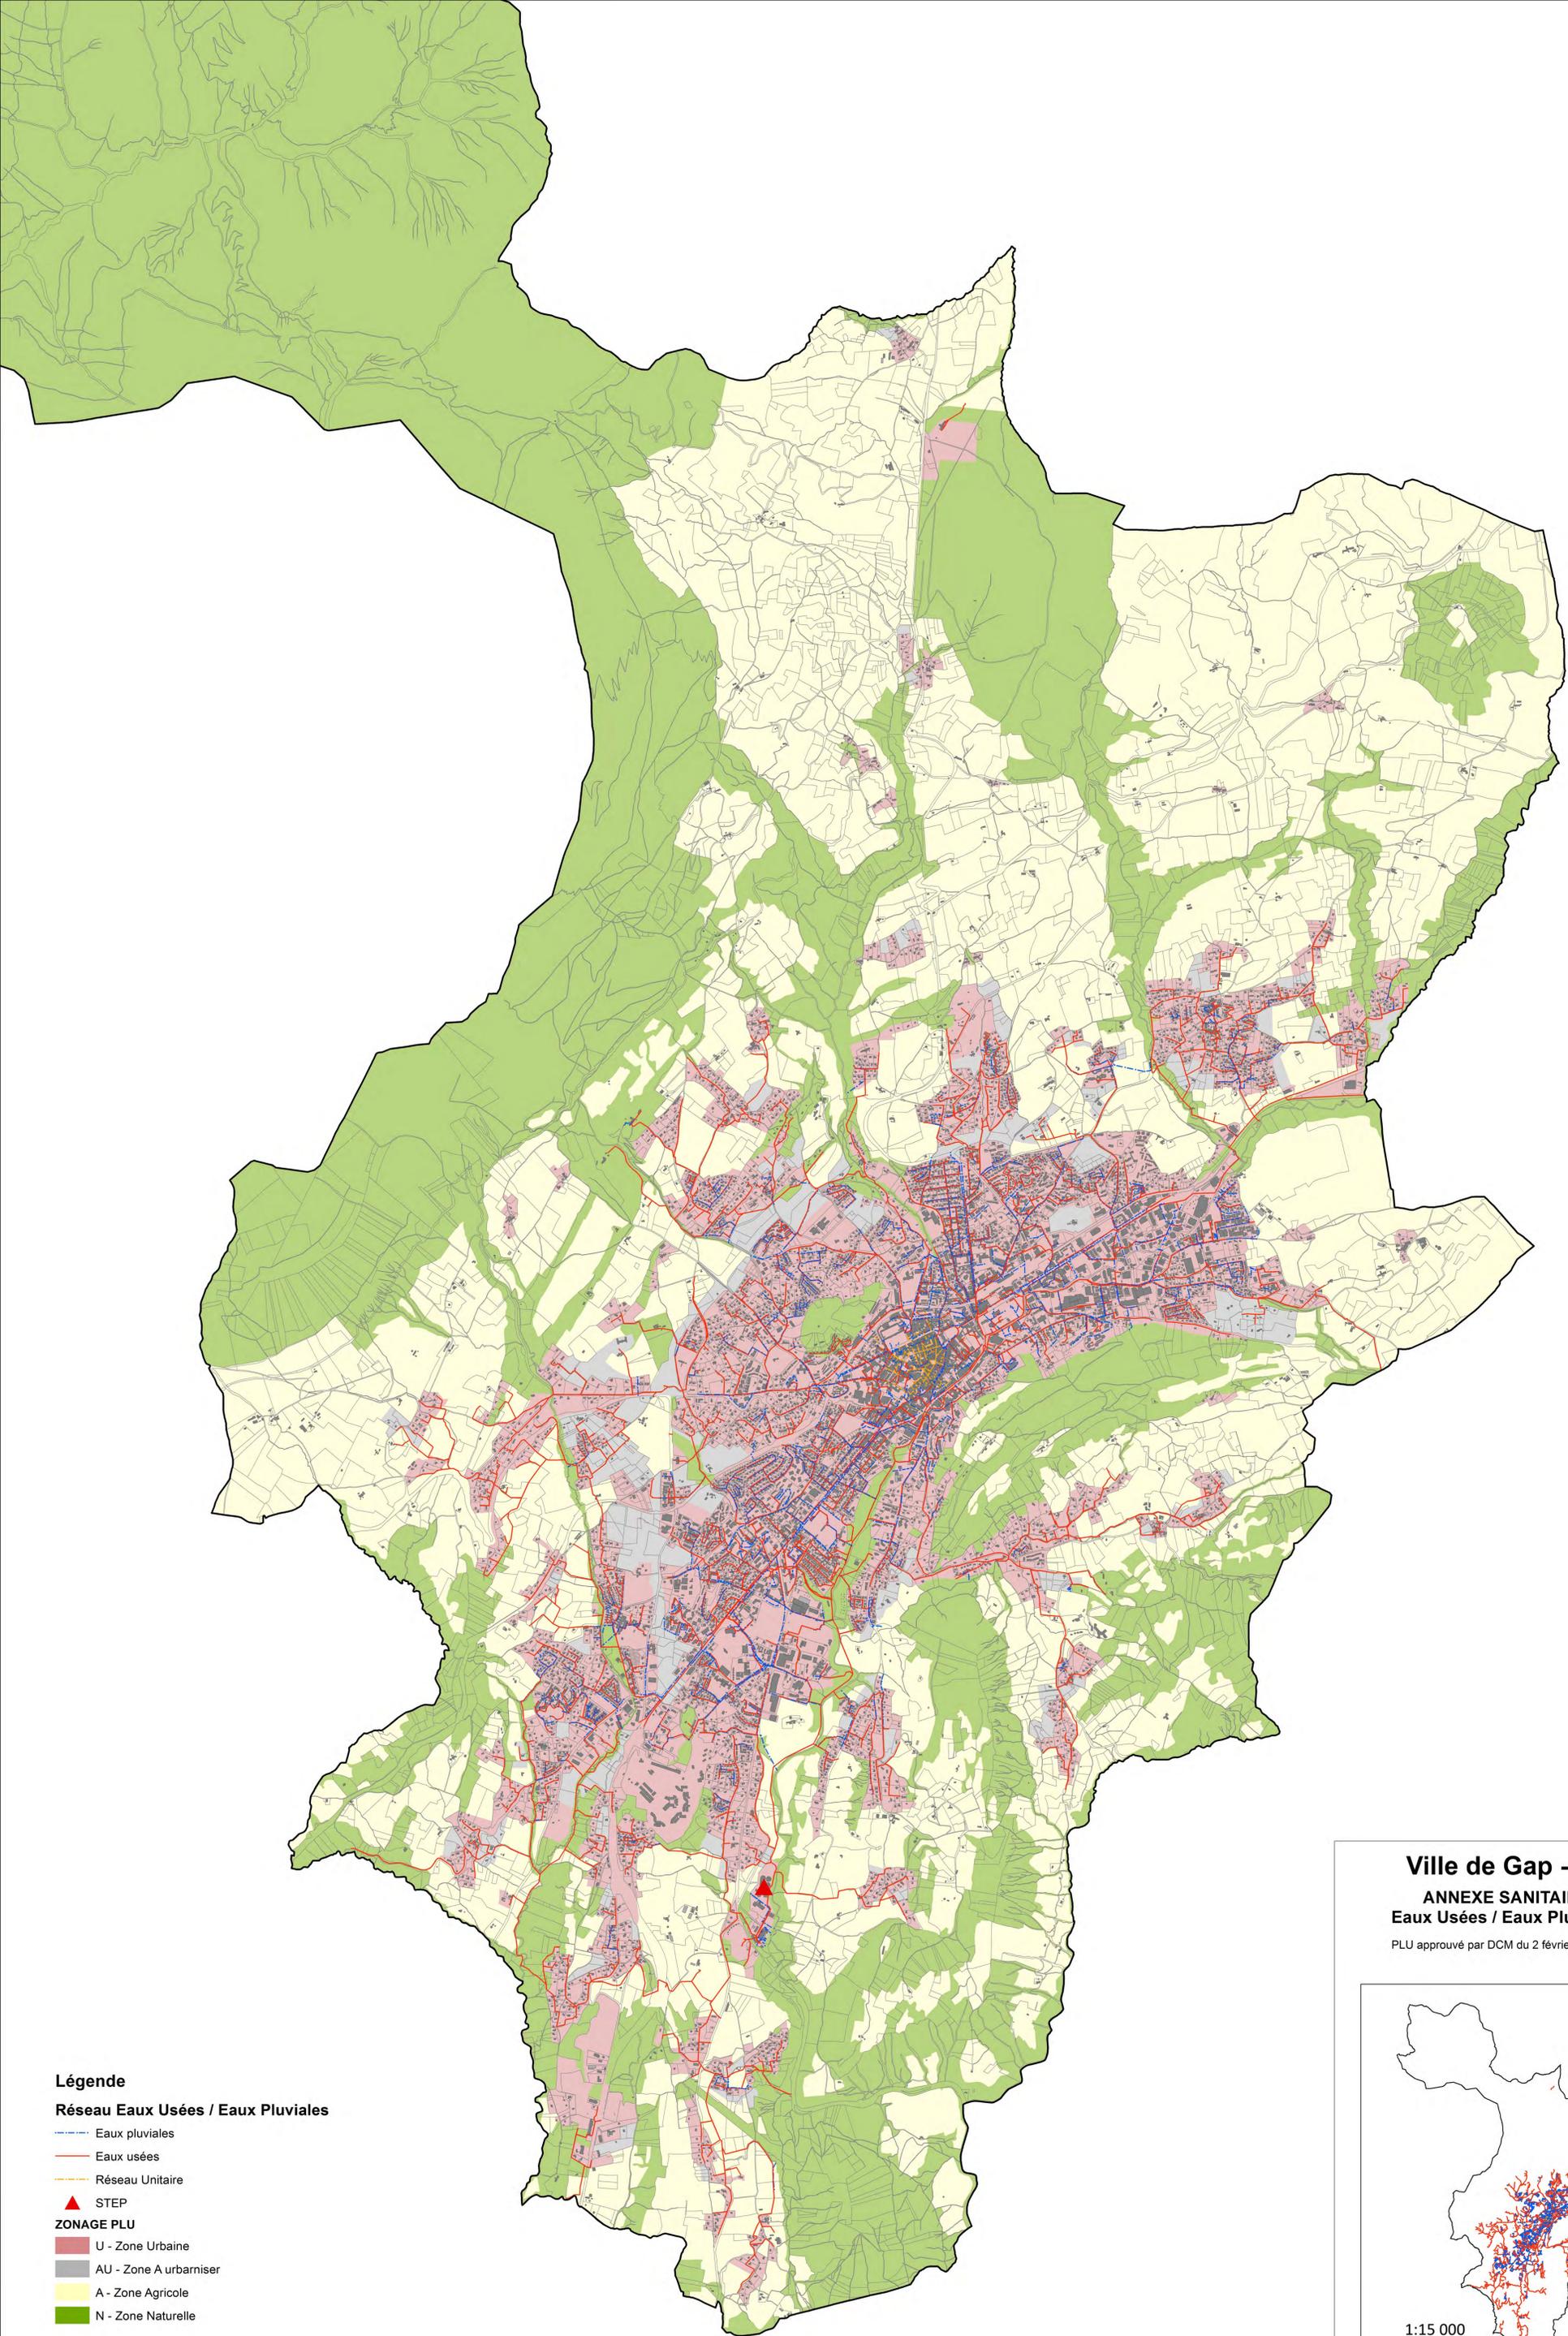

Légende

Réseau Eaux Usées / Eaux Pluviales

- Eaux pluviales
- Eaux usées
- Réseau Unitaire
- ▲ STEP


ZONAGE PLU

- U - Zone Urbaine
- AU - Zone A urbarniser
- A - Zone Agricole
- N - Zone Naturelle


Ville de Gap - PLU

**ANNEXE SANITAIRE
Eaux Usées / Eaux Pluviales**

PLU approuvé par DCM du 2 février 2018

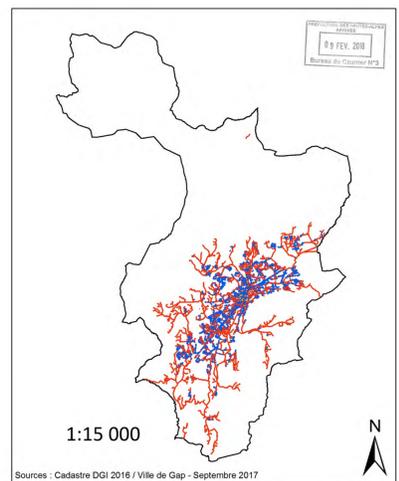

Sources : Cadastre DGI 2016 / Ville de Gap - Septembre 2017

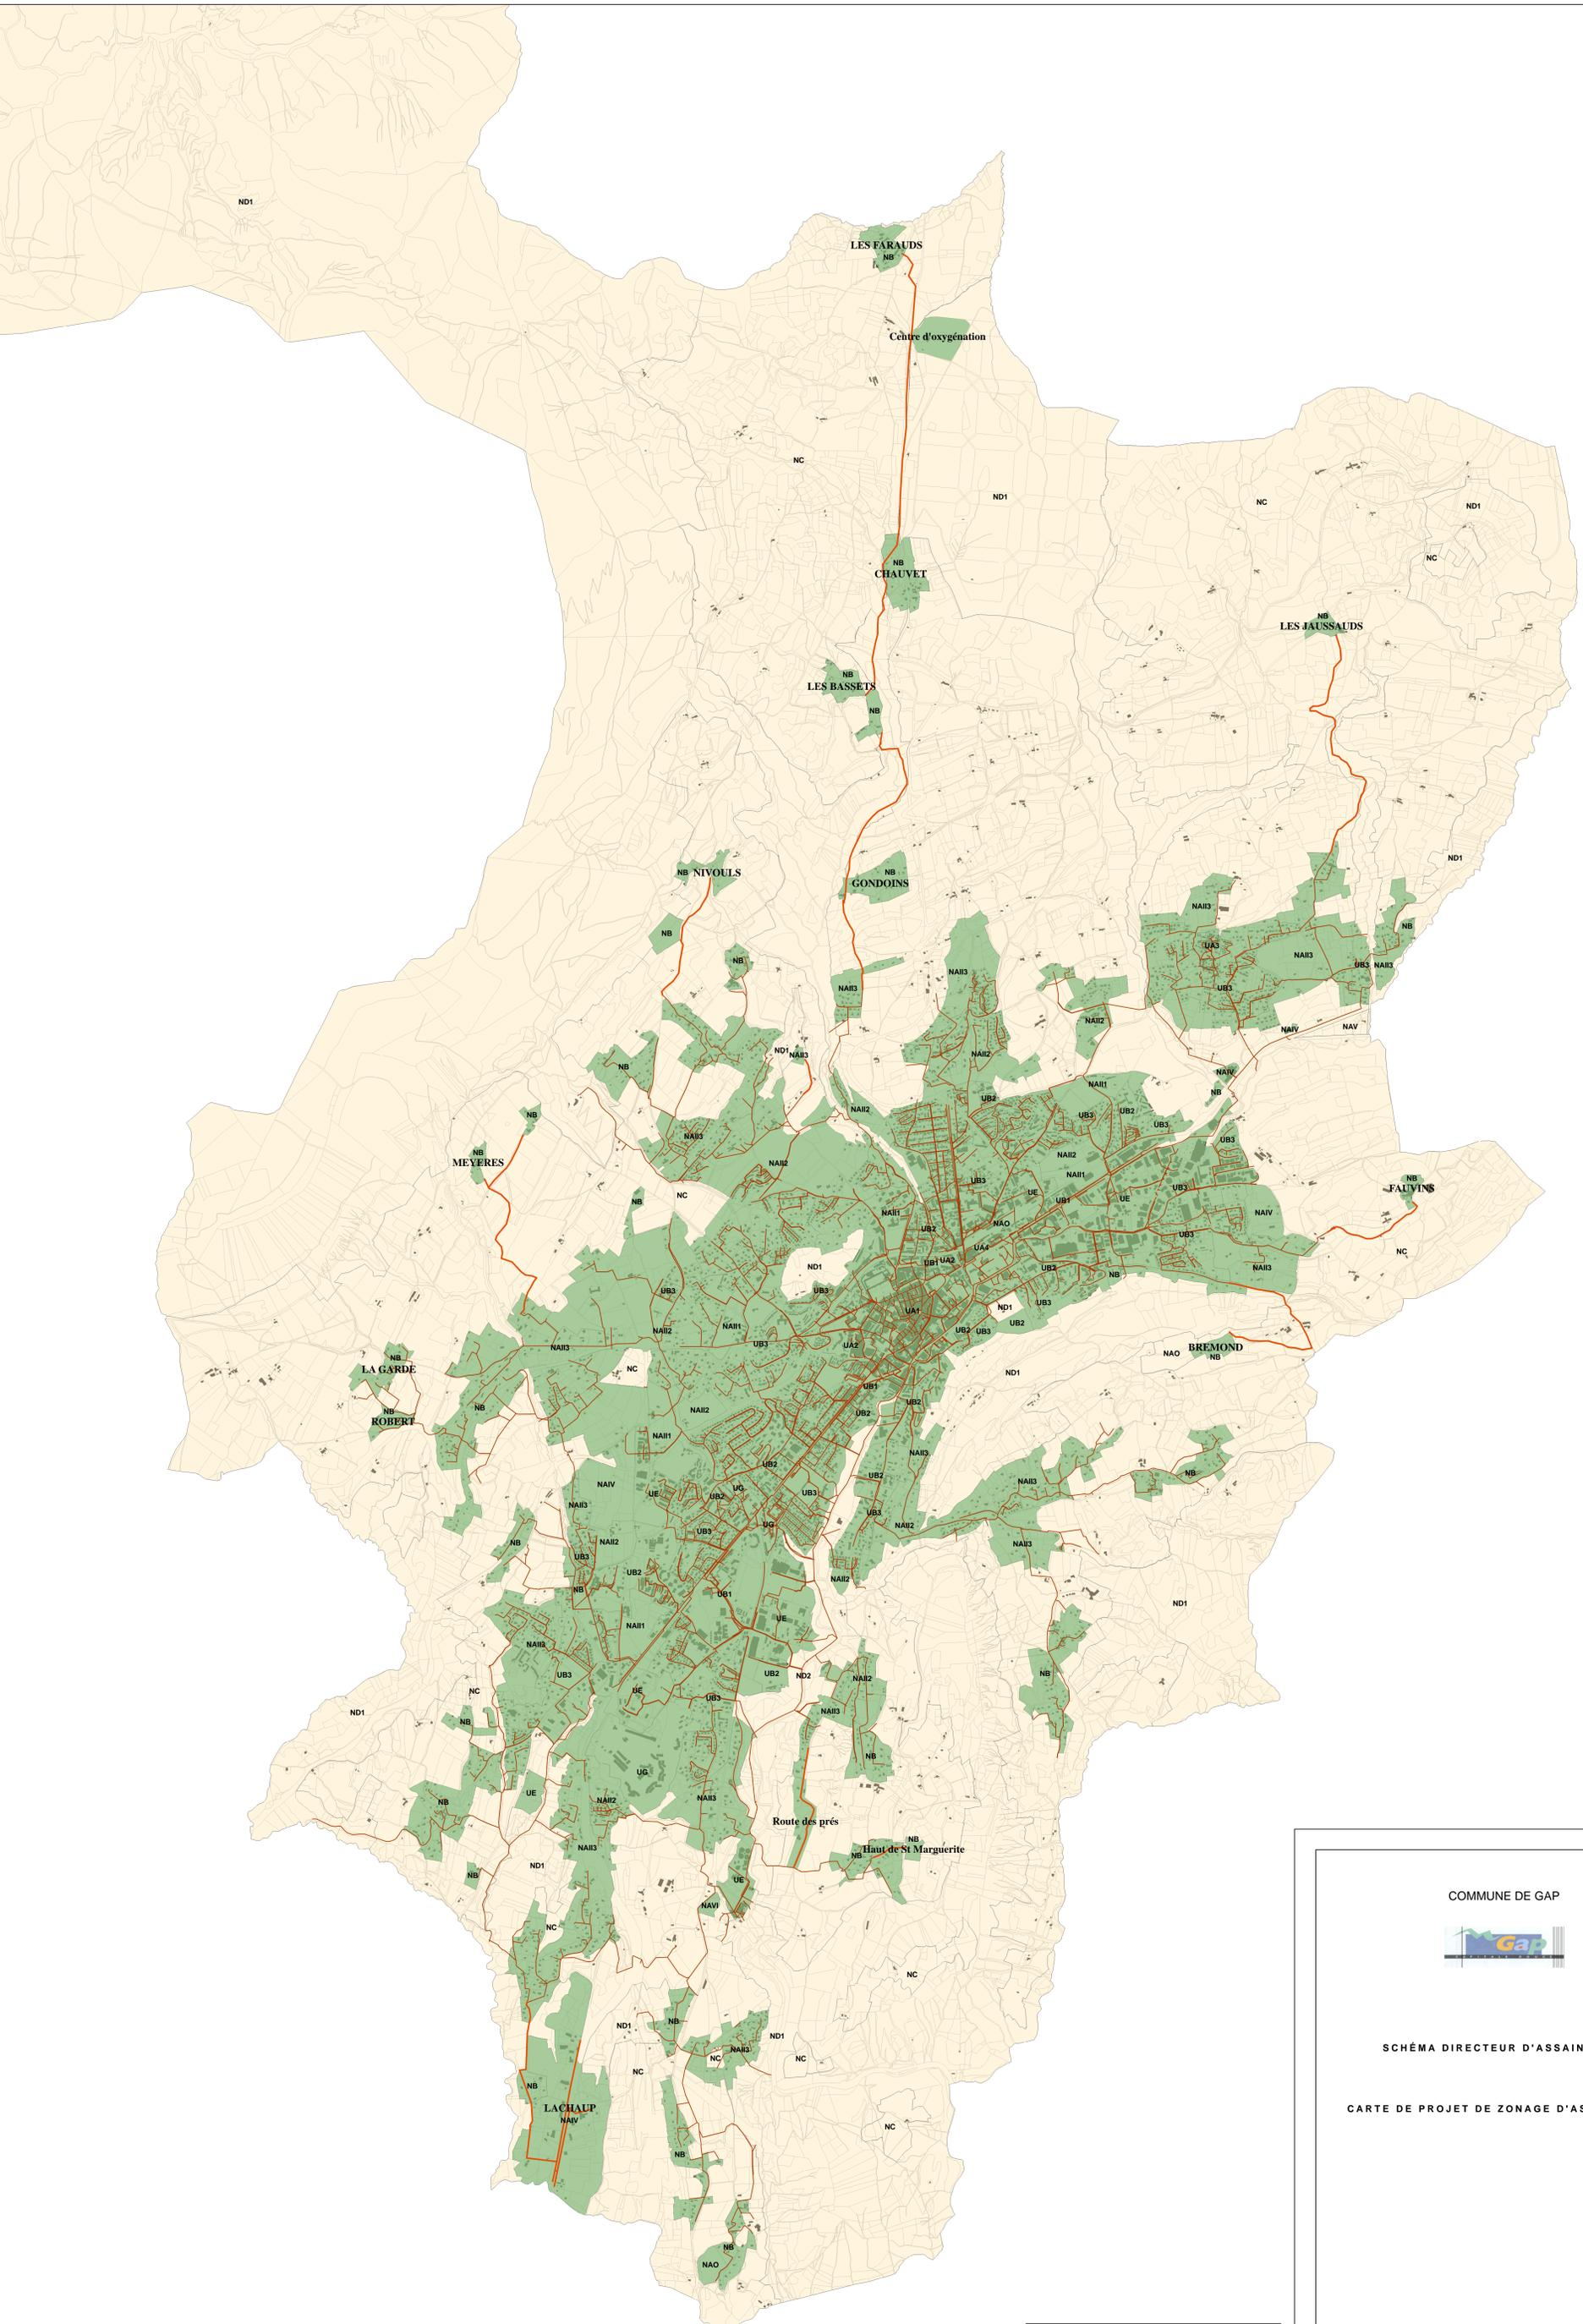

Légende

- Réseau d'assainissement projeté
- Réseau d'assainissement existant
- Assainissement collectif
- Assainissement non collectif

COMMUNE DE GAP

SCHEMA DIRECTEUR D'ASSAINISSEMENT

CARTE DE PROJET DE ZONAGE D'ASSAINISSEMENT

Echelle : 1:15 000

0 250 500 1 000 Mètres

Version 1 - Mars 2013

ARTELIA - VILLE ET TRANSPORT
 Le Corridor
 18 rue des Pâtes - BP 132
 13 322 MARSEILLE
 Tél. +33 (0)4 91 17 00 00
 Fax. +33 (0)4 91 17 00 12