684

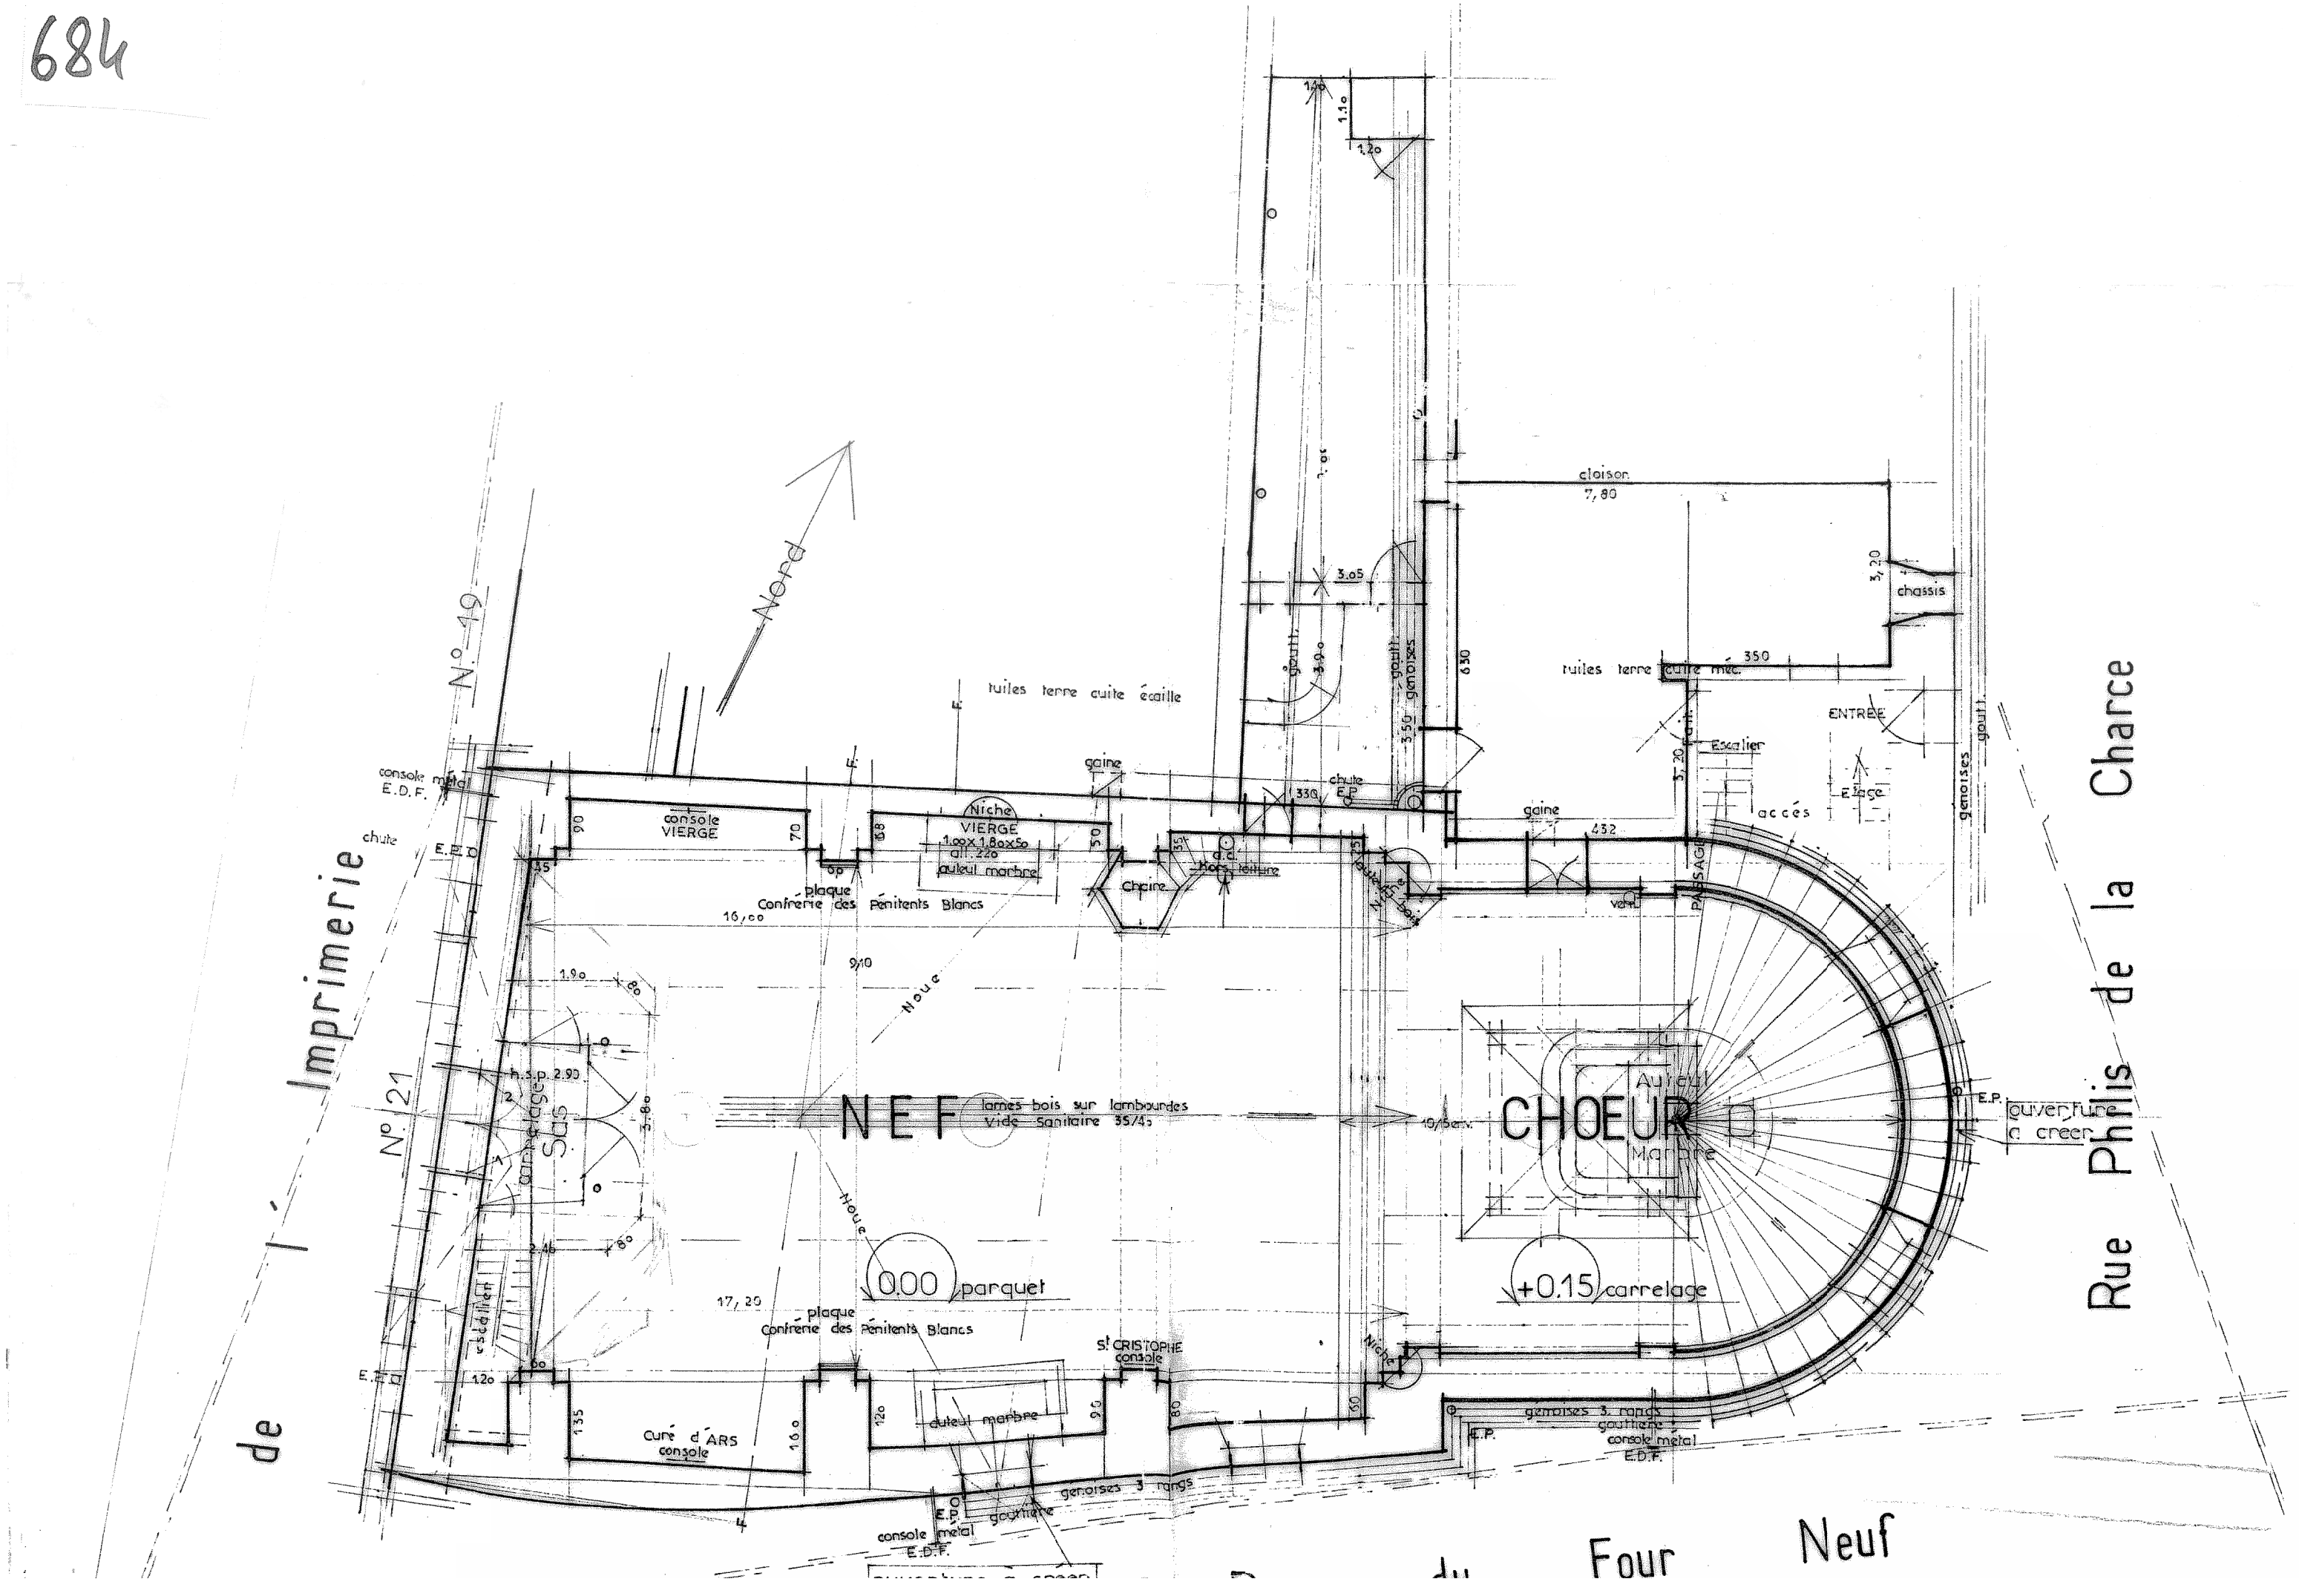

Nord
N° 19
N° 21
de l'Imprimerie
Rue Philis de la Charce
Four Neuf
NEF
lames bois sur lambourdes
Vide Sanitaire 35/45
CHOEUR
Auteul
Marbre
0.00 parquet
+0.15 carrelage
tuiles terre cuite écaille
tuiles terre cuite méc.
cloison
7,80
chassis
ENTREE
Escalier
accès
Etage
console VIERGE
Niche VIERGE
1.00x1.80x50
all. 220
auteul marbre
plaque
Confrérie des Pénitents Blancs
Chaire
gaine
chute E.P.
console métal E.D.F.
chute E.E.D.
Noue
carrelage Sas
escalier
St CRISTOPHE console
Curé d'ARS console
auteul marbre
genoises 3 rangs
gouttière
console métal E.D.F.
ouverture à creer
E.P.