


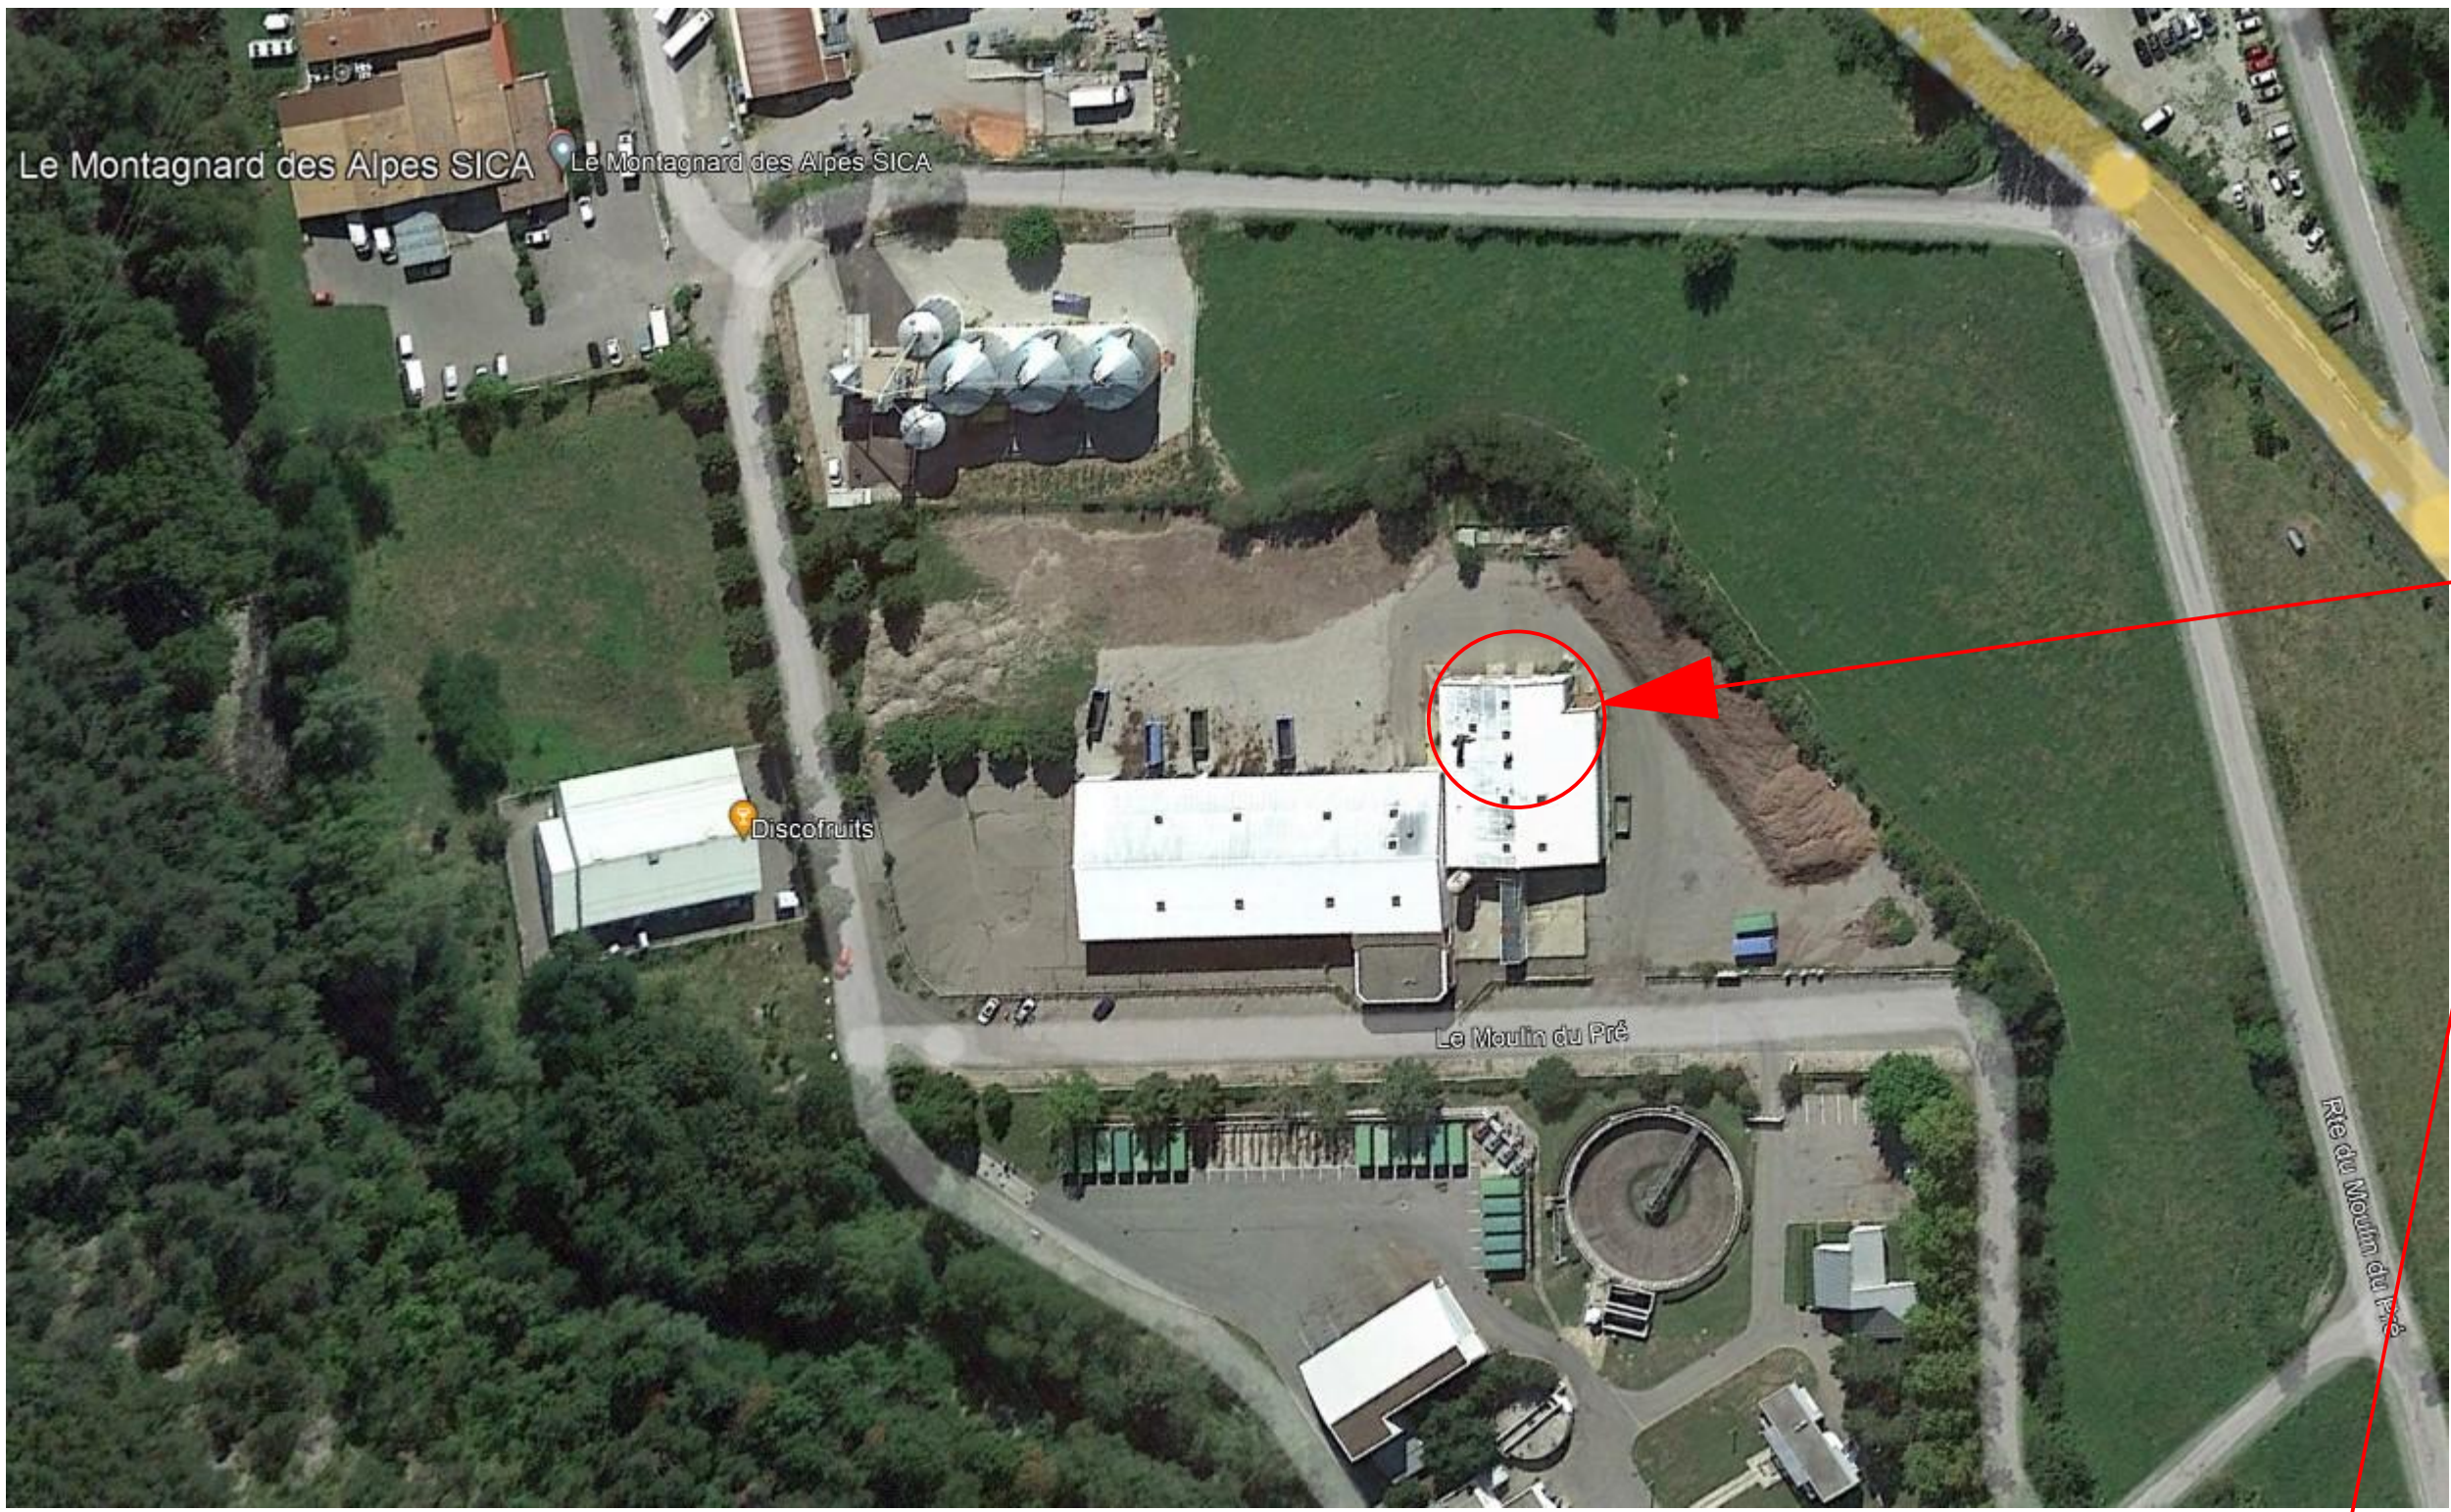

VUE AERIENNE


Bâtiment existant à démolir
(partiellement)

----- Bâtiment à démolir



PHOTO

A2

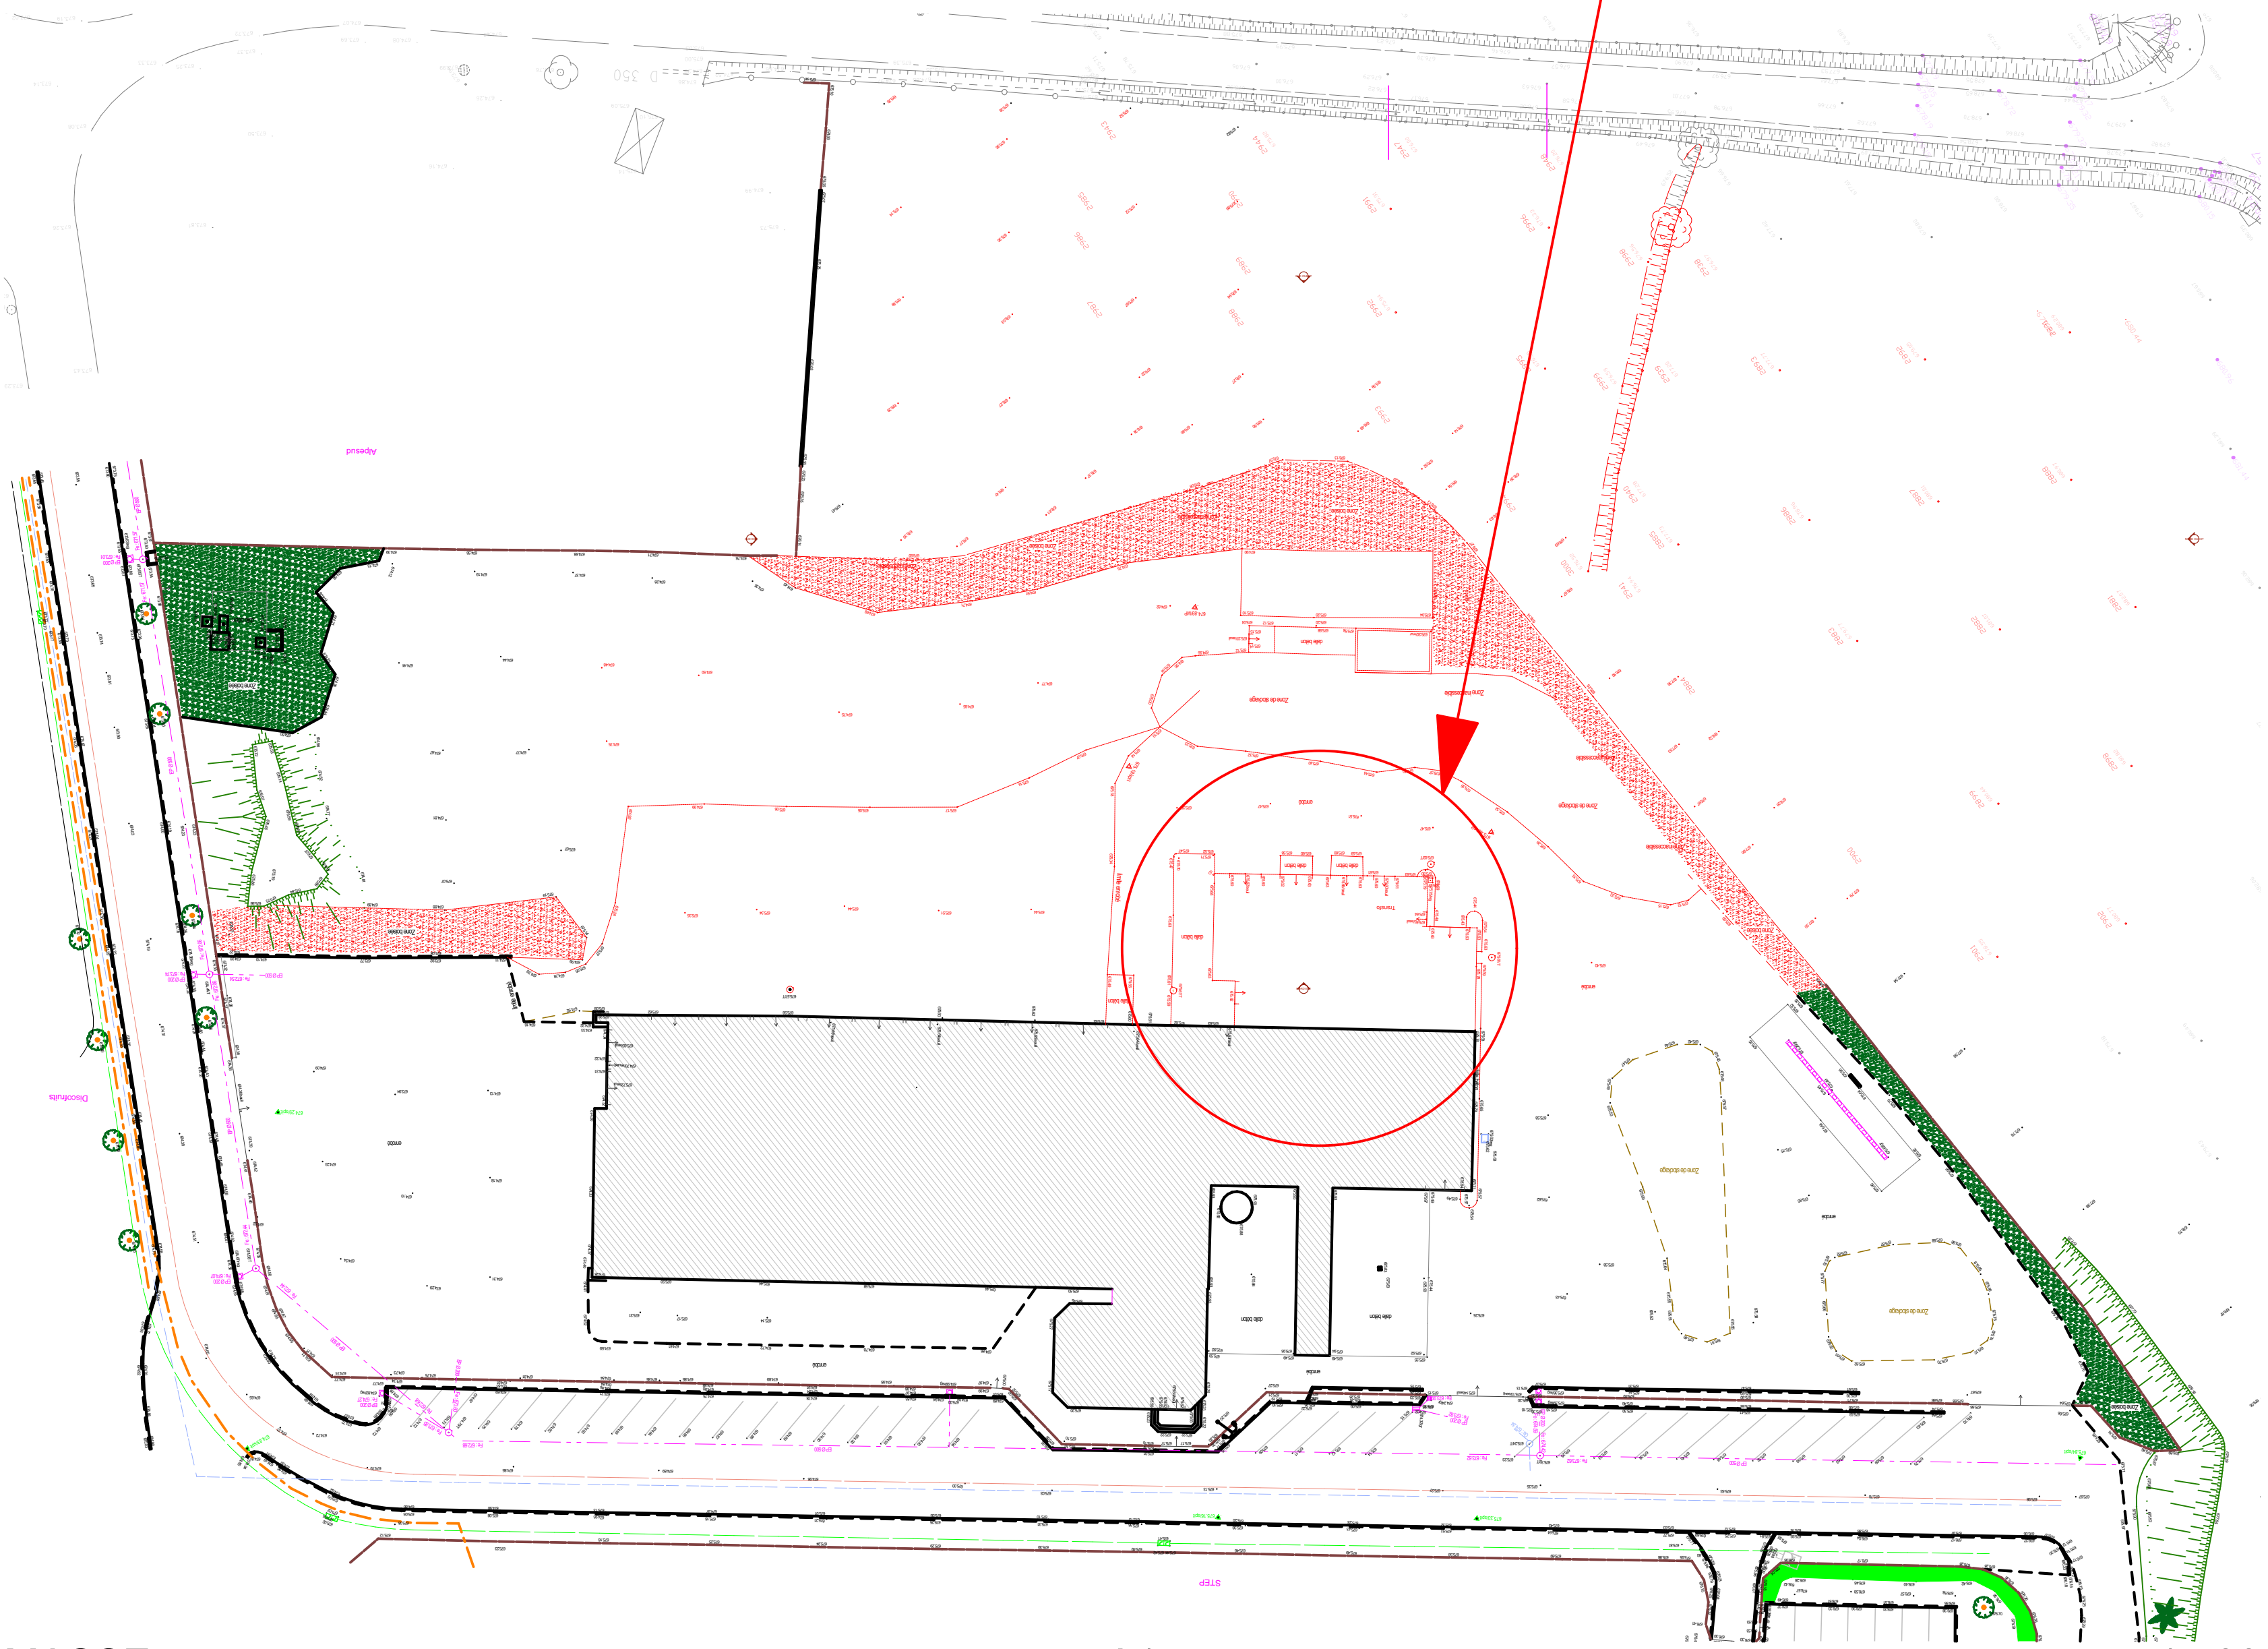

MASSE

A1

1:500

Maître d'ouvrage :
VILLE DE GAP
adresse
LE MOULIN DU PRE - 05 000 GAP
Construction

Dossier de Permis de Construire

PROJET

Octobre 2021

Dossier graphique comprenant :

- A 1: PLAN DE MASSE
- A 2: PHOTO

Ikar
INGÉNIERIE
Maître d'oeuvre
IKAR INGENIERIE S.a.r.l.
1 rue de l'Espérance 68120 PFASTATT
Tel : 03.62.53.25.50.

Fabrice MICALLEF
Architecte DPLG
MATTAINCOURT 88500
Tél. 03.29.37.15.75 - Fax 03.29.37.53.90

Architecte
Fabrice MICALLEF - 2 rue Général Leclerc 88500 MATTAINCOURT
Tel: 0329371575 - Fax: 0329375390
f.micallef@archi.link / www.architecte-micallef.com