


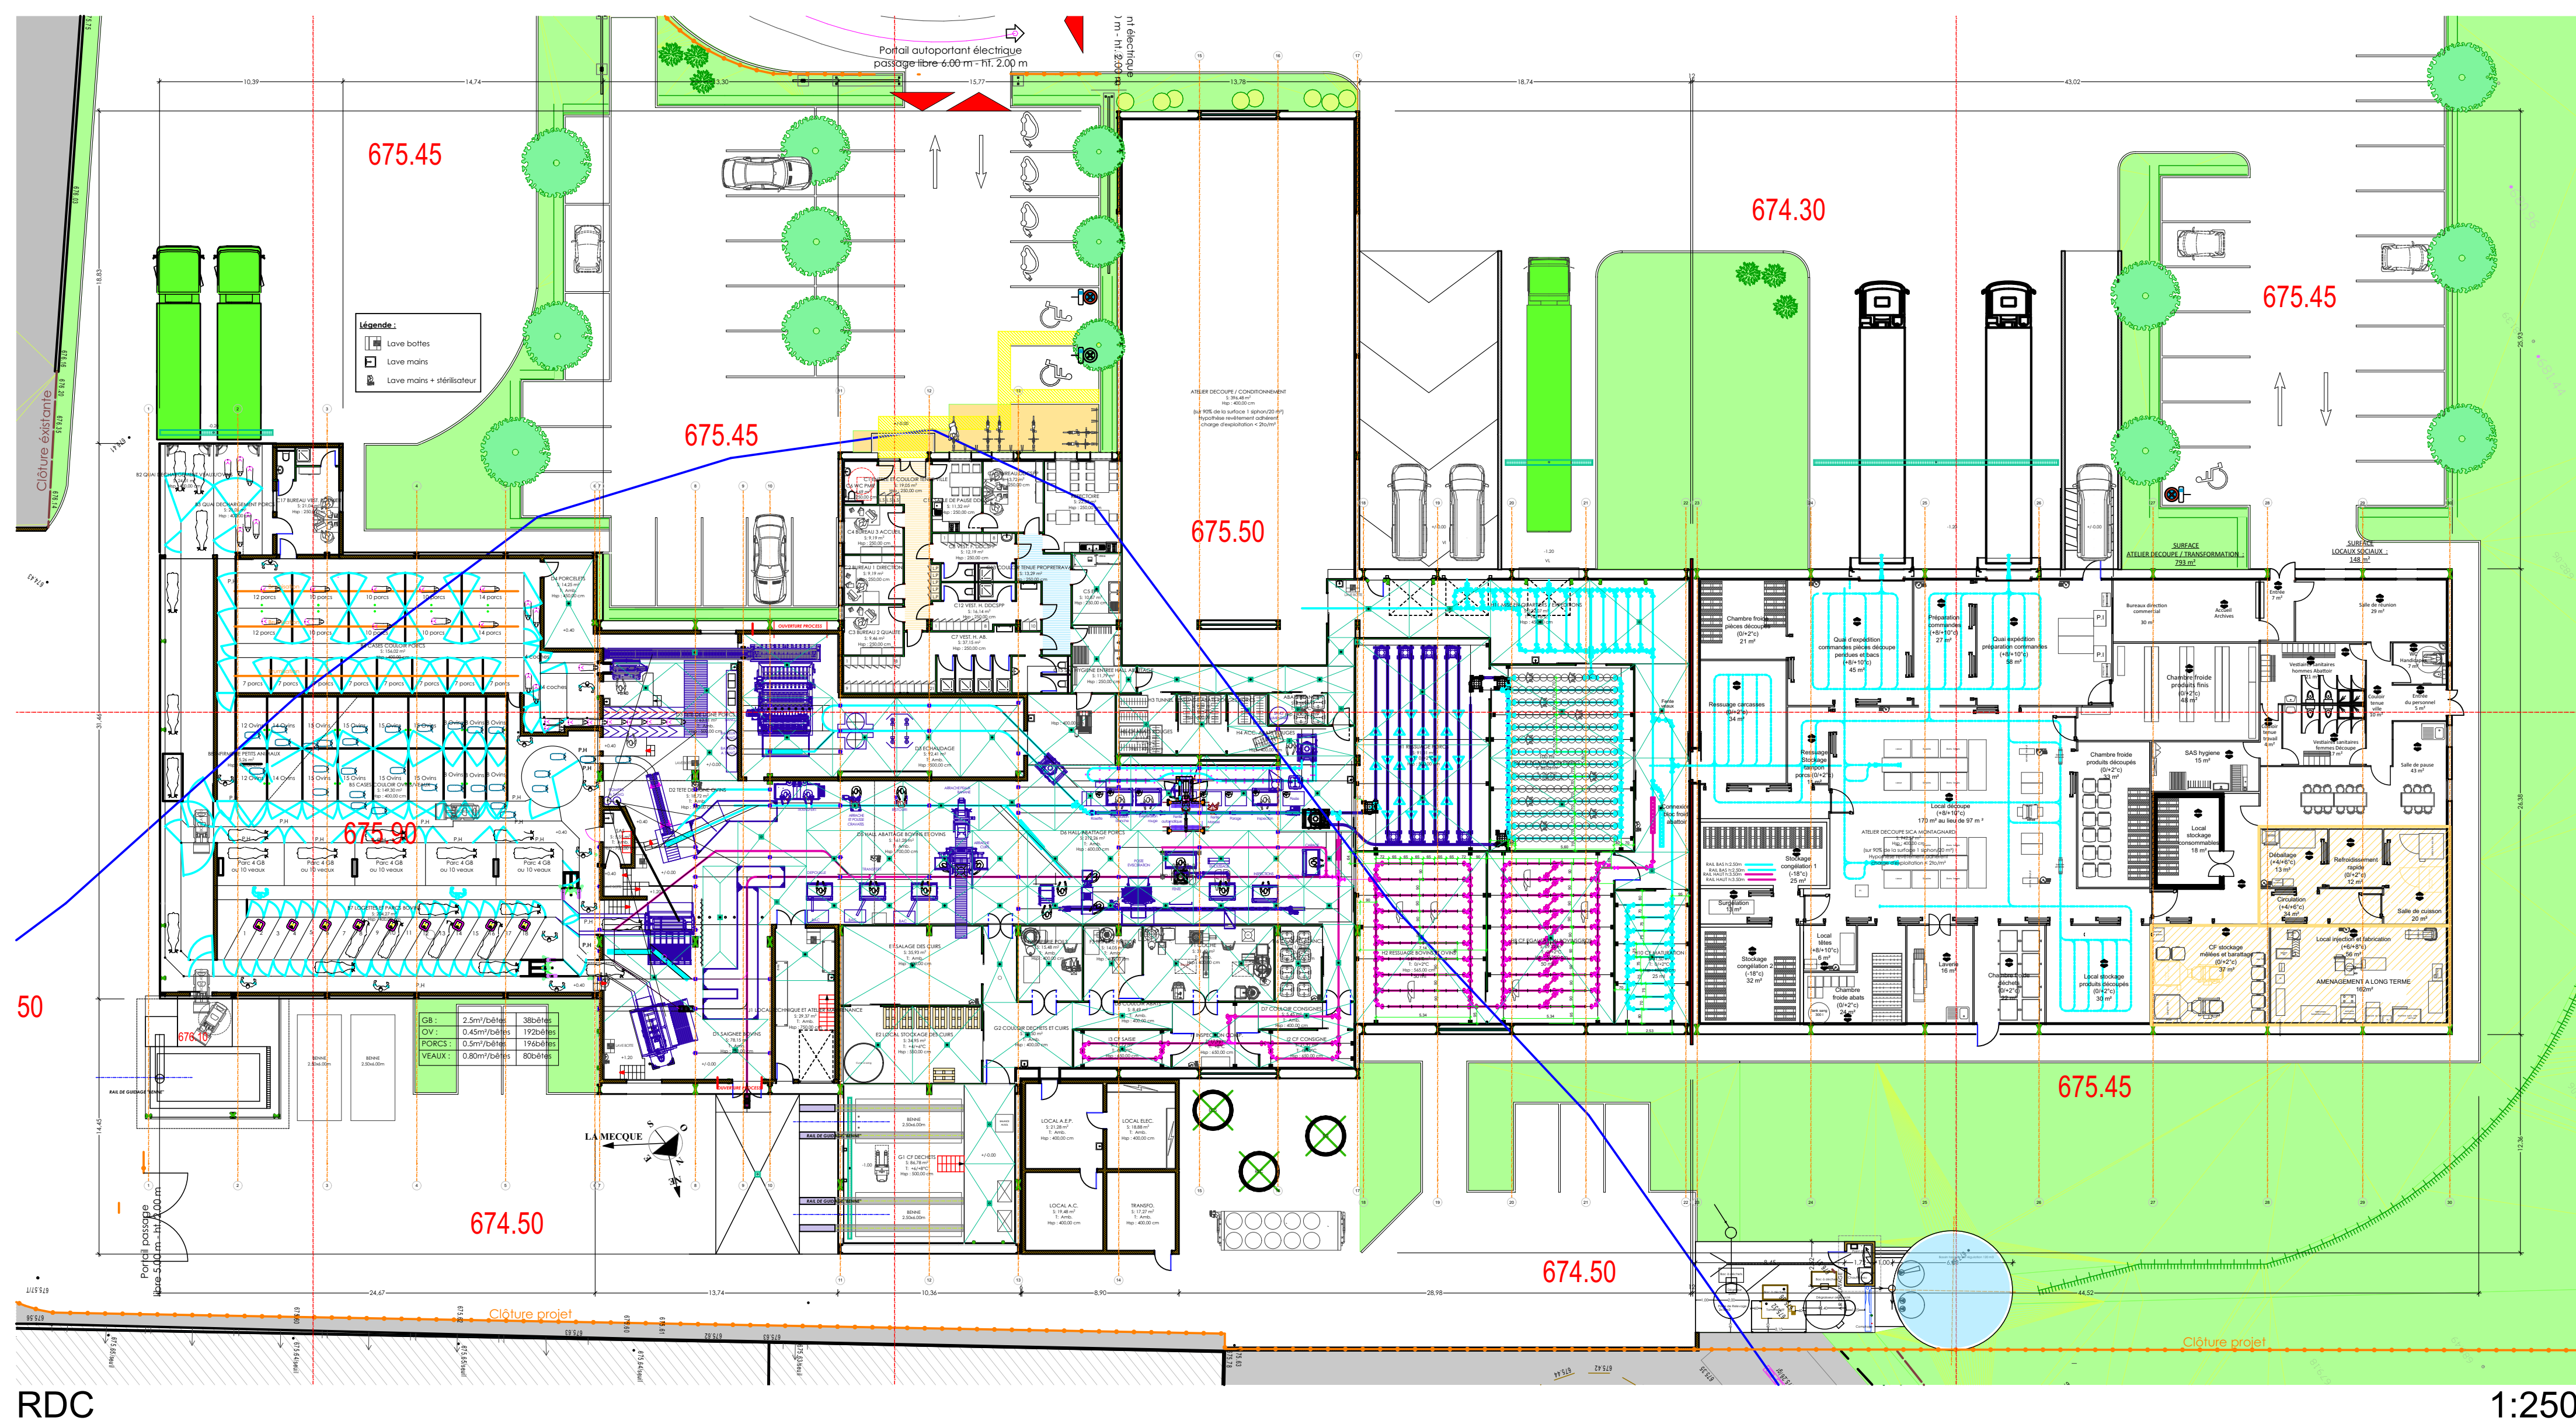

Maître d'ouvrage :

VILLE DE GAP

adresse

LE MOULIN DU PRE - 05 000 GAP

Construction

Dossier de Permis de Construire

Demande de pièces manquantes

PROJET

Novembre 2021

Dossier graphique comprenant :

- PC: REZ-DE-CHAUSSEE

Ikar
INGENIERIE

Maître d'oeuvre
IKAR INGENIERIE S.a.r.l.
1 rue de l'Espérance 68120 PFASTATT
Tel : 03.62.53.25.50.

Fabrice MICALLEF
Architecte **DPLG**
MATTAINCOURT 88500
Tél. 03.29.37.15.75 - Fax: 03.29.37.53.90

Architecte

Fabrice MICALLEF - 2 rue Général Leclerc 88500 MATTAINCOURT

Tel: 0329371575 - Fax: 0329375390

f.micallef@archi.link / www.architecte-micallef.com