


COUPE

PC3

1:100

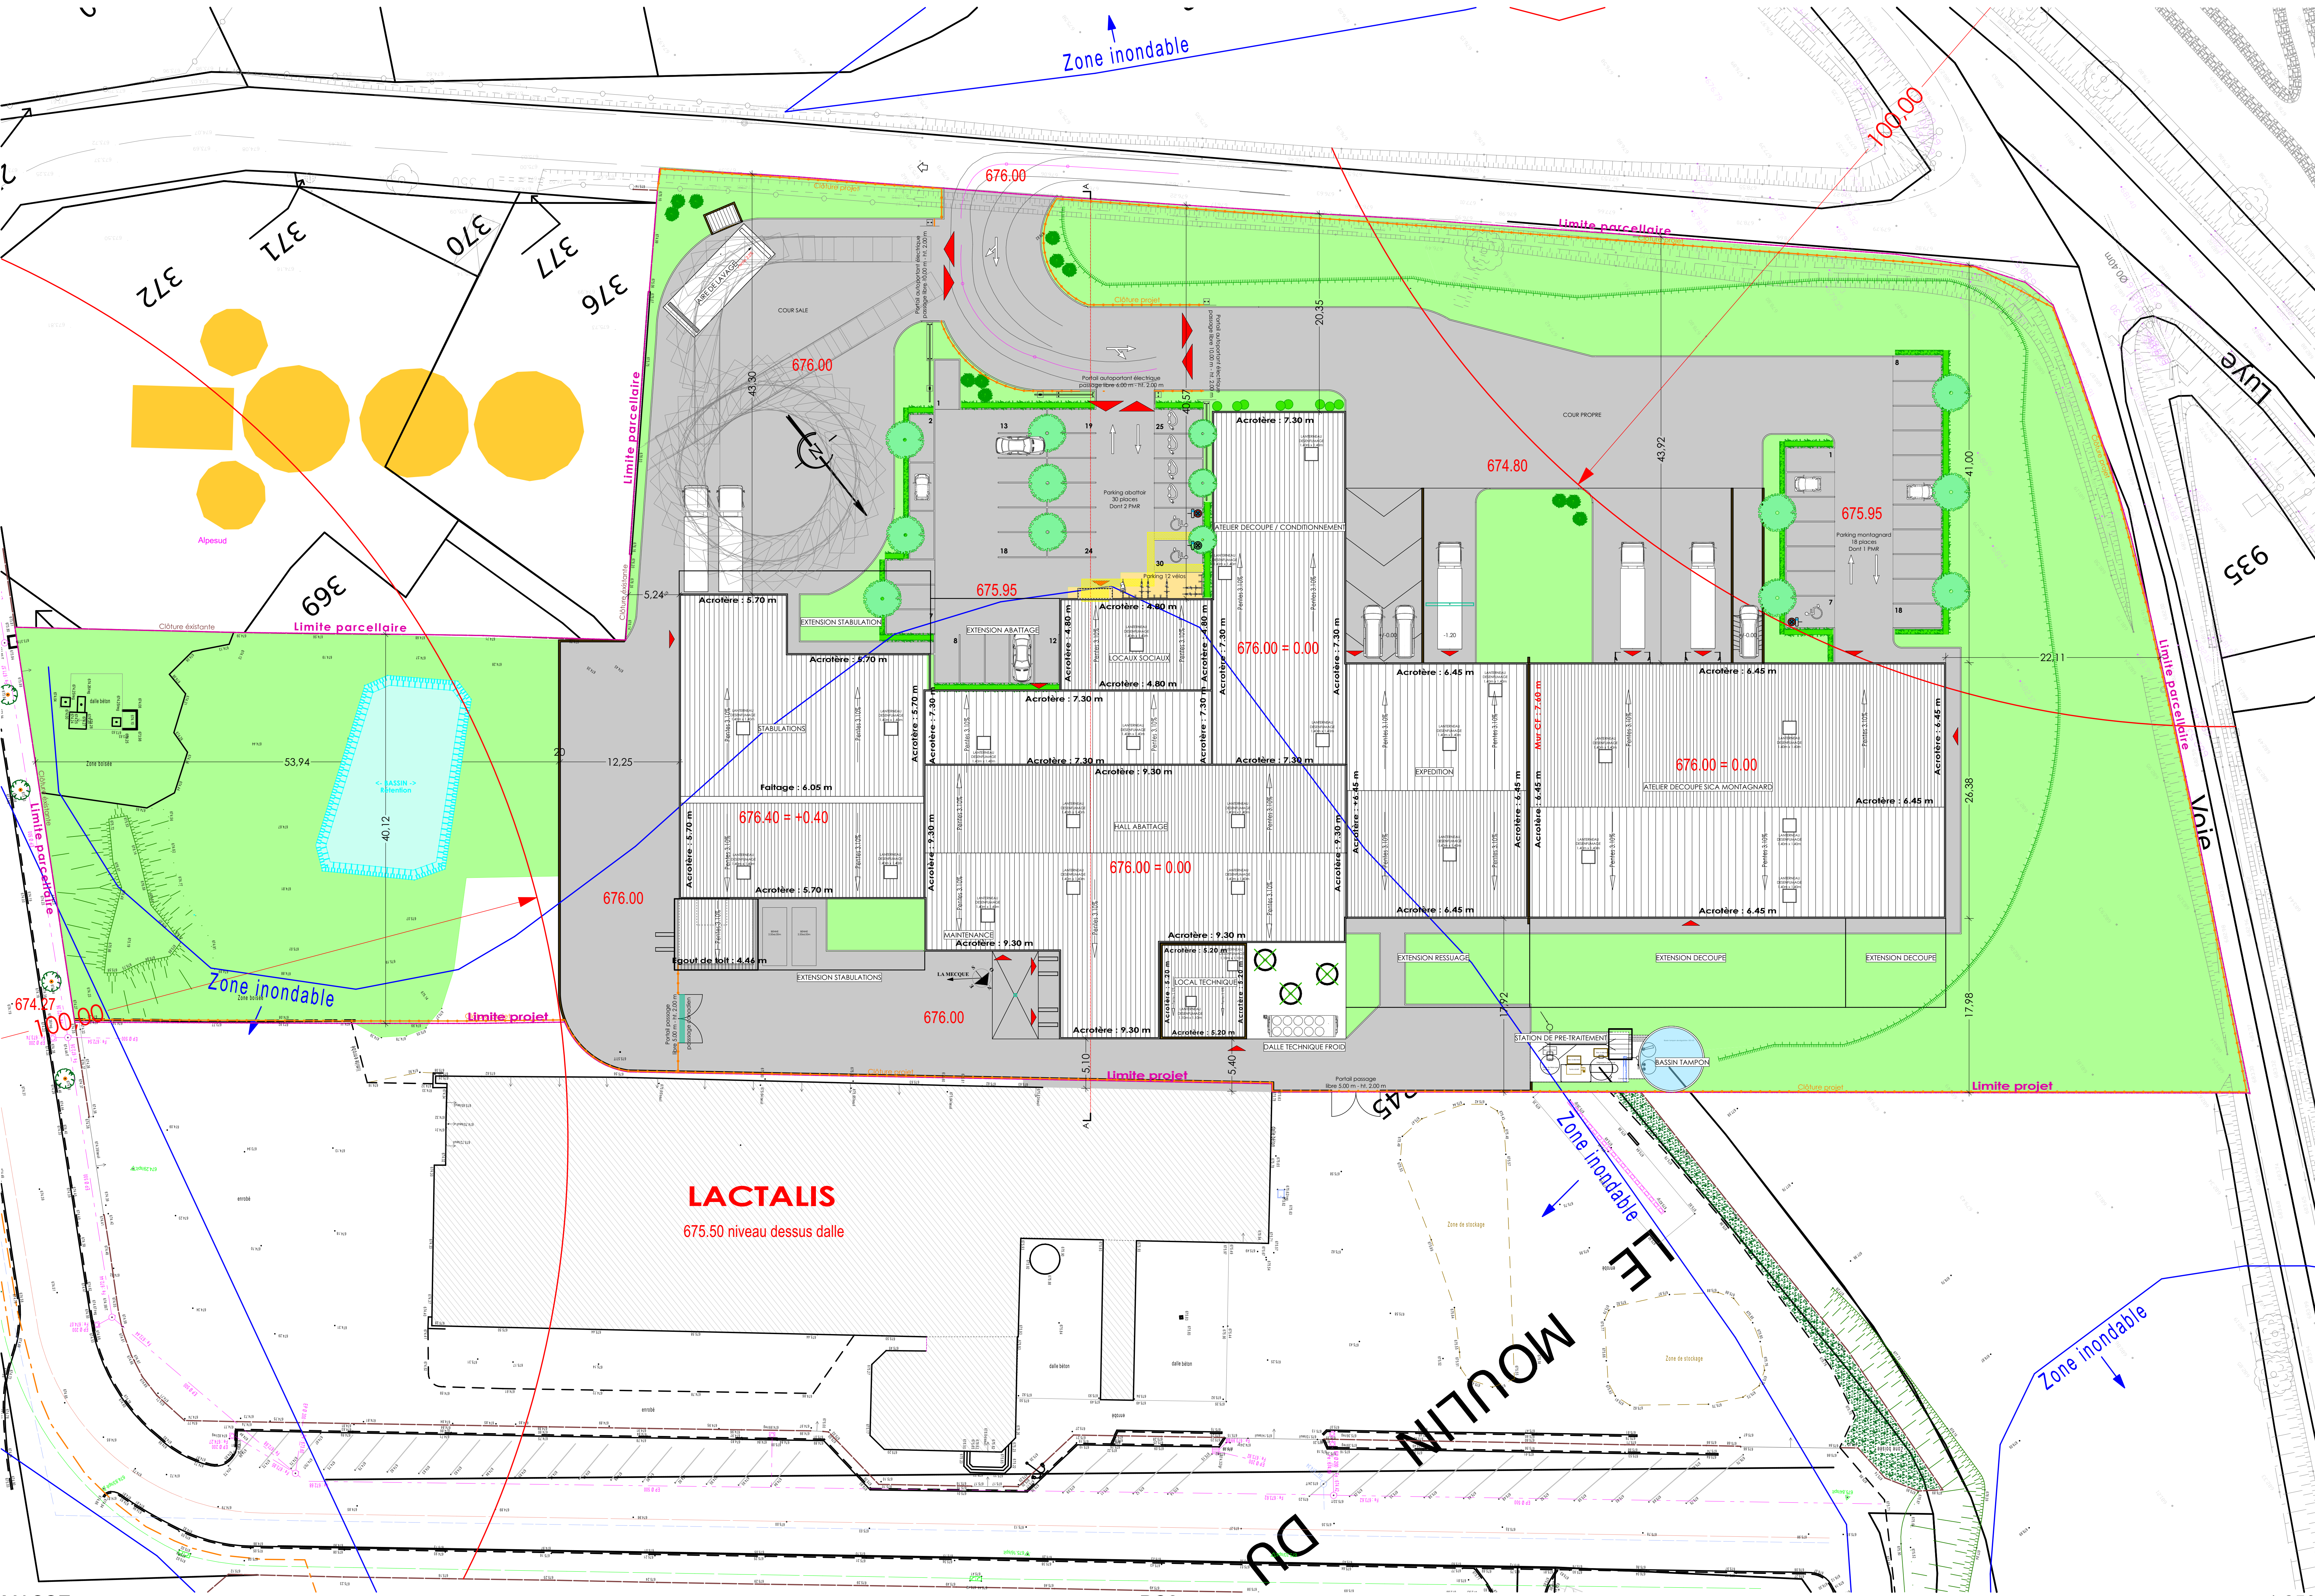

MASSE

PC2

1:250

Maitre d'ouvrage :
VILLE DE GAP
adresse
LE MOULIN DU PRE - 05 000 GAP
Construction

Dossier de Permis de Construire

PROJET

Octobre 2021

Dossier graphique comprenant :

- PC 2: PLAN DE MASSE
- PC 3: COUPE TERRAIN

Ikar
INGENIERIE
Maitre d'oeuvre
IKAR INGENIERIE S.a.r.l.
1 rue de l'Esperance 68120 PFASTATT
Tel : 03.62.53.25.50

Fabrice MICALLEF
Architecte DPLG
MATTAINCOURT 88500
Tel: 03.29371575 - Fax: 03.29371530

Architecte
Fabrice MICALLEF - 2 rue Général Leclerc 88500 MATTAINCOURT
Tel: 0329371575 - Fax: 0329375390
f.micallef@archi.link / www.architecte-micallef.com