


Accès principal Vue coté parc

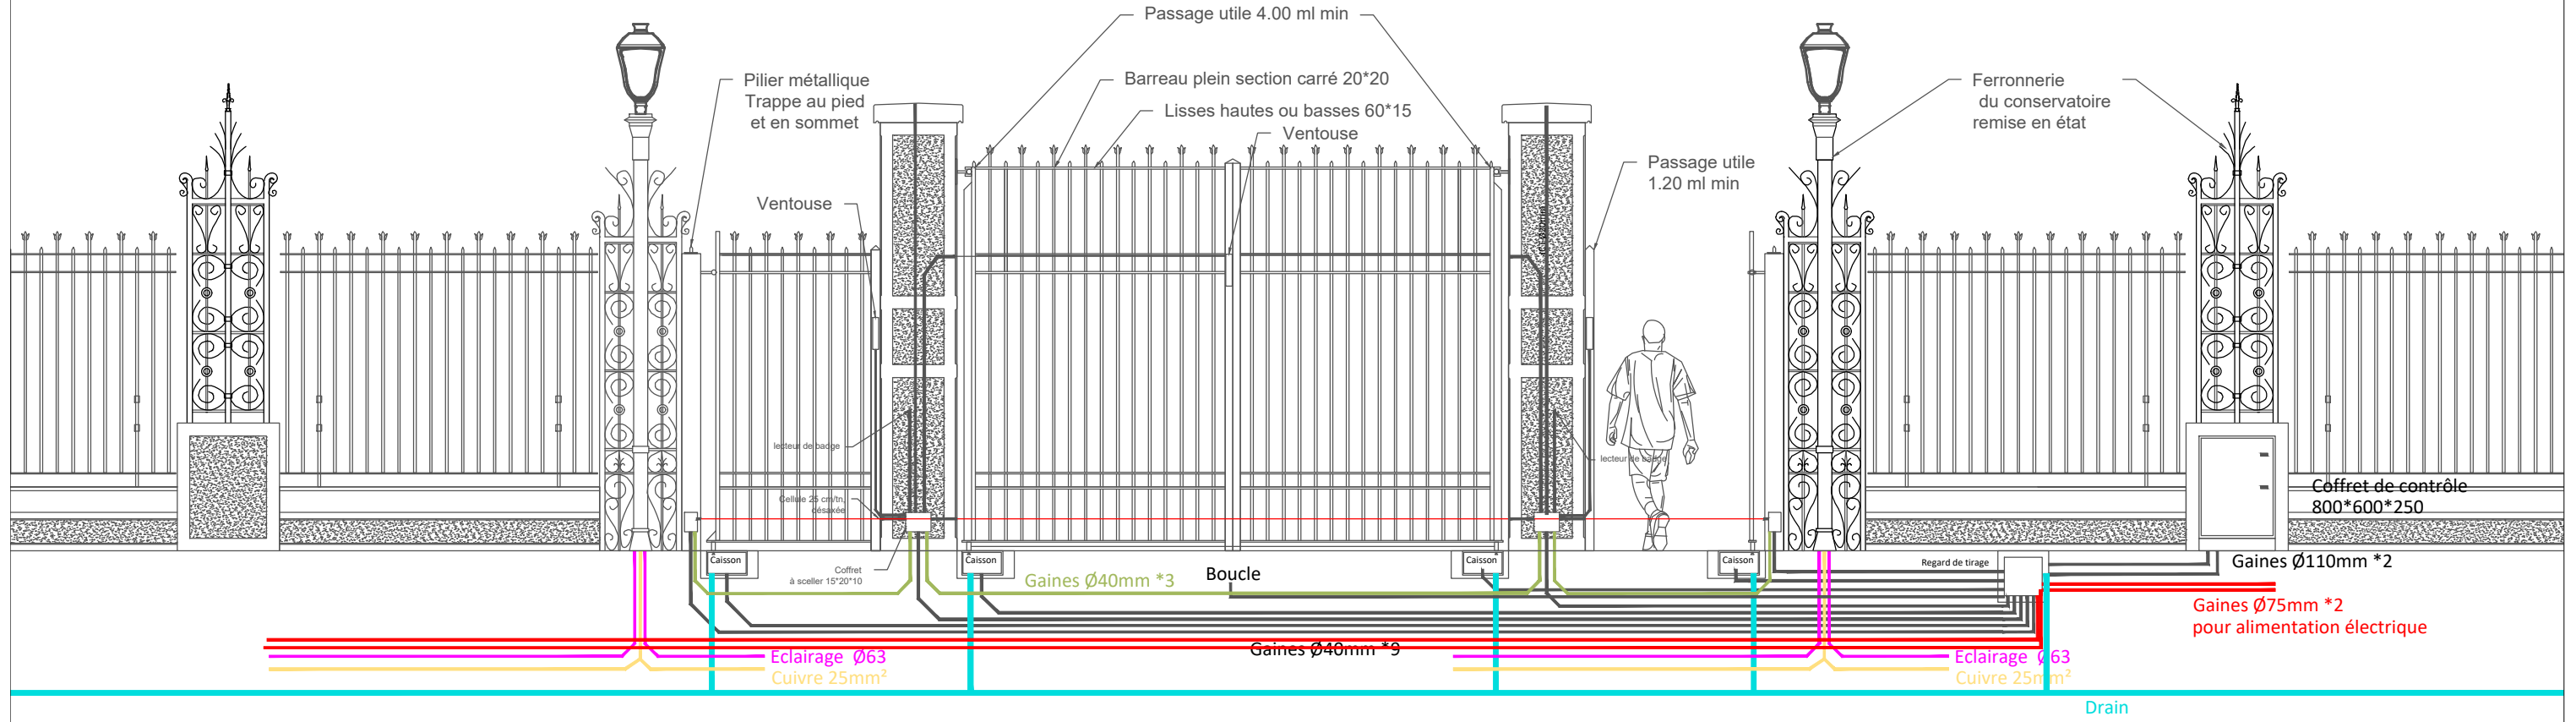

Vue de dessus

