


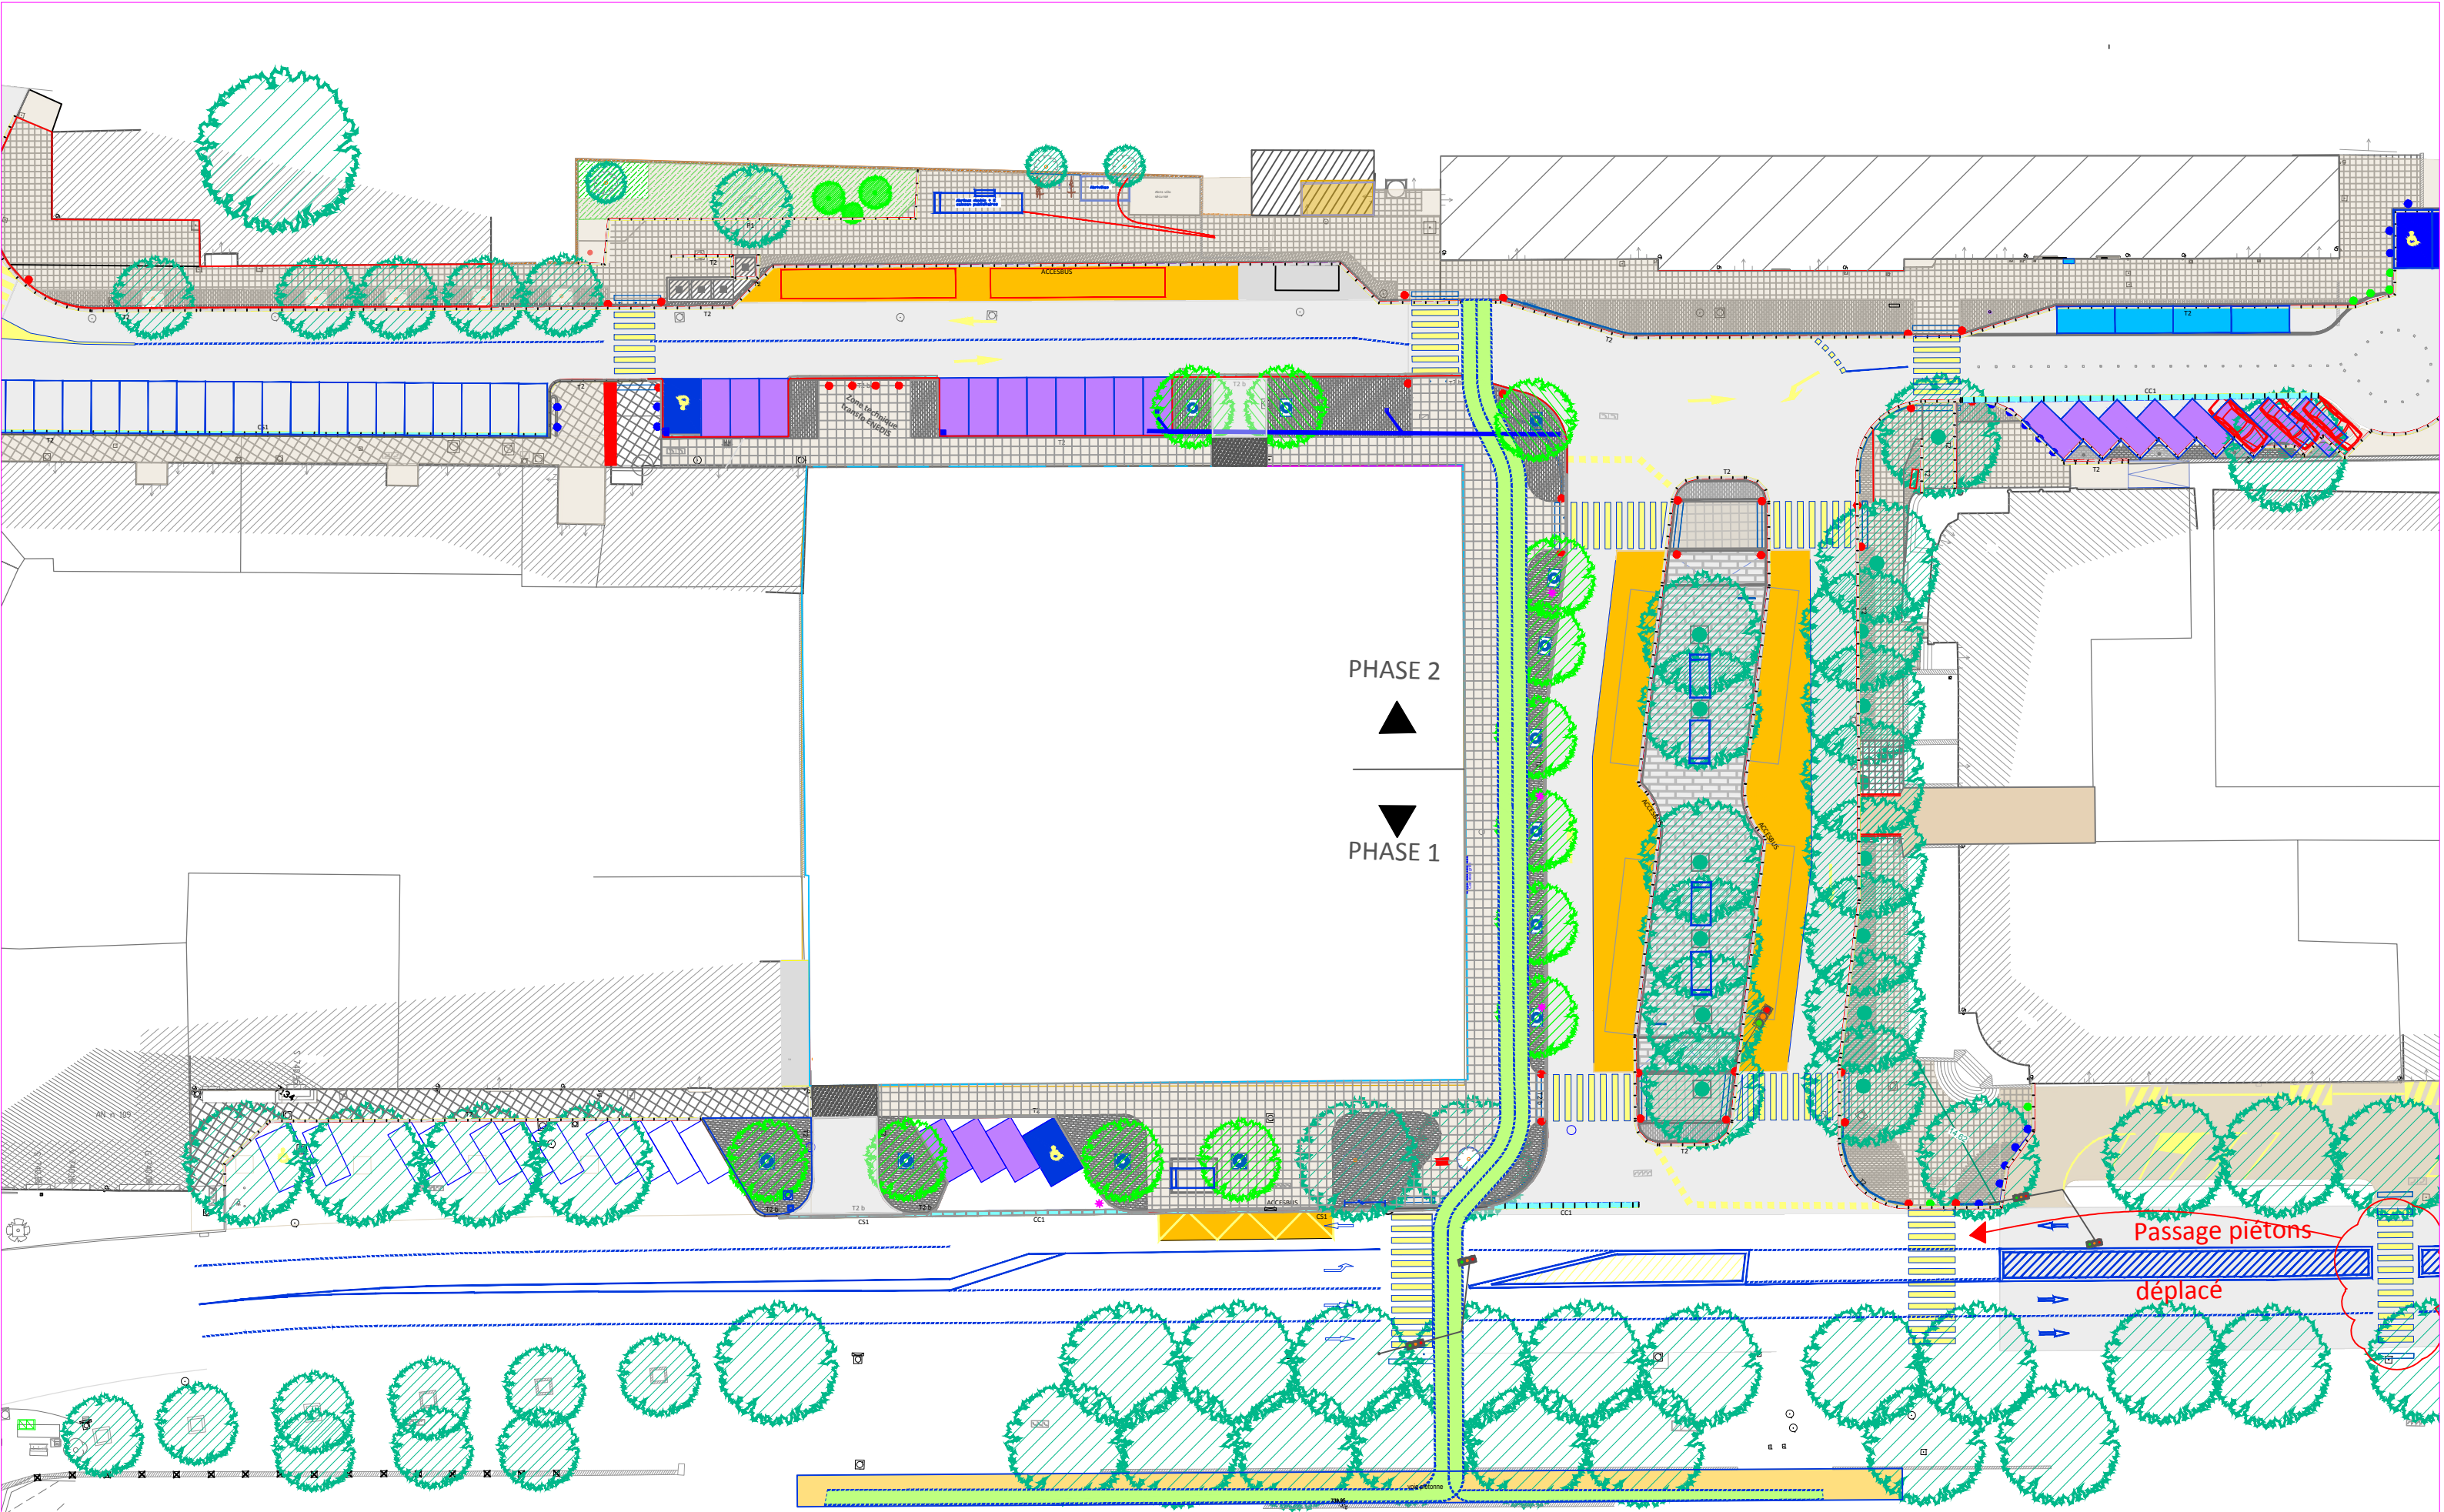

Aménagement Vapincum - Plan projet



Dessinateur : Florent Genis
Ech : 1/500

Version 1
IMP A3